



Nr. B: 836 - 1954/55

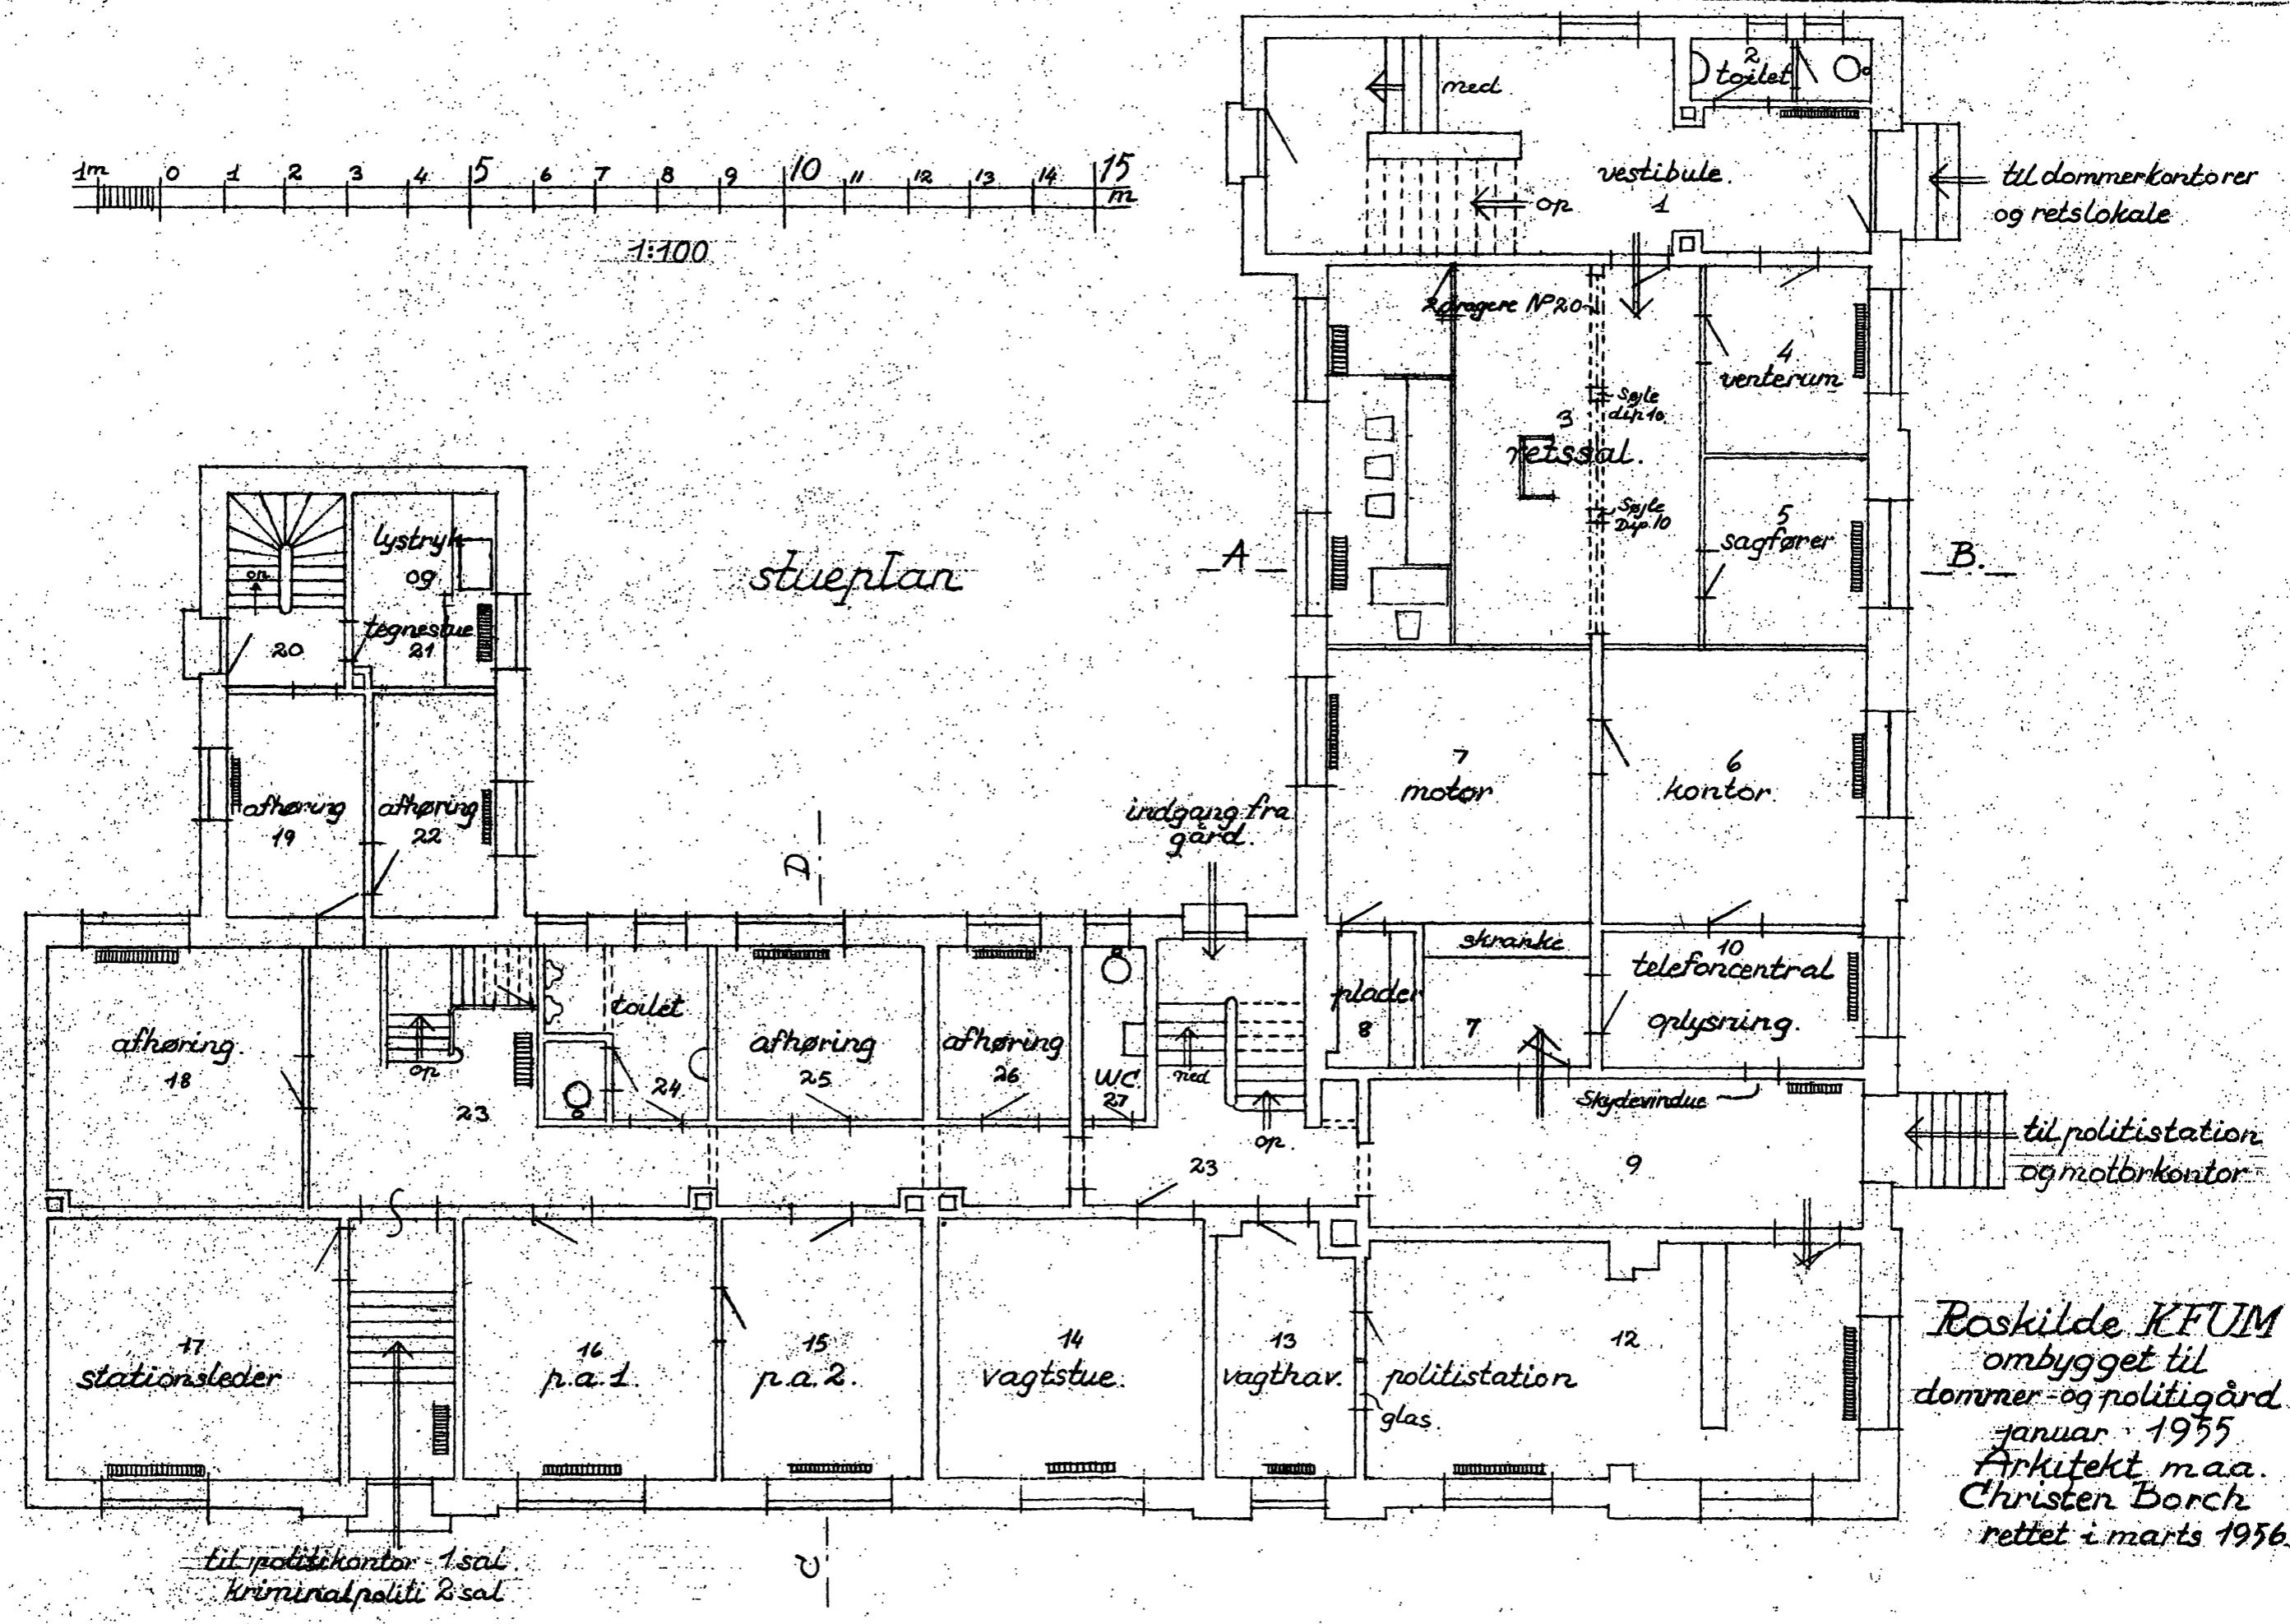

Nr. B: 836 - 1954/55

1m 0 1 2 3 4 5 6 7 8 9 10 11 12 13 14 15 m.

1:100

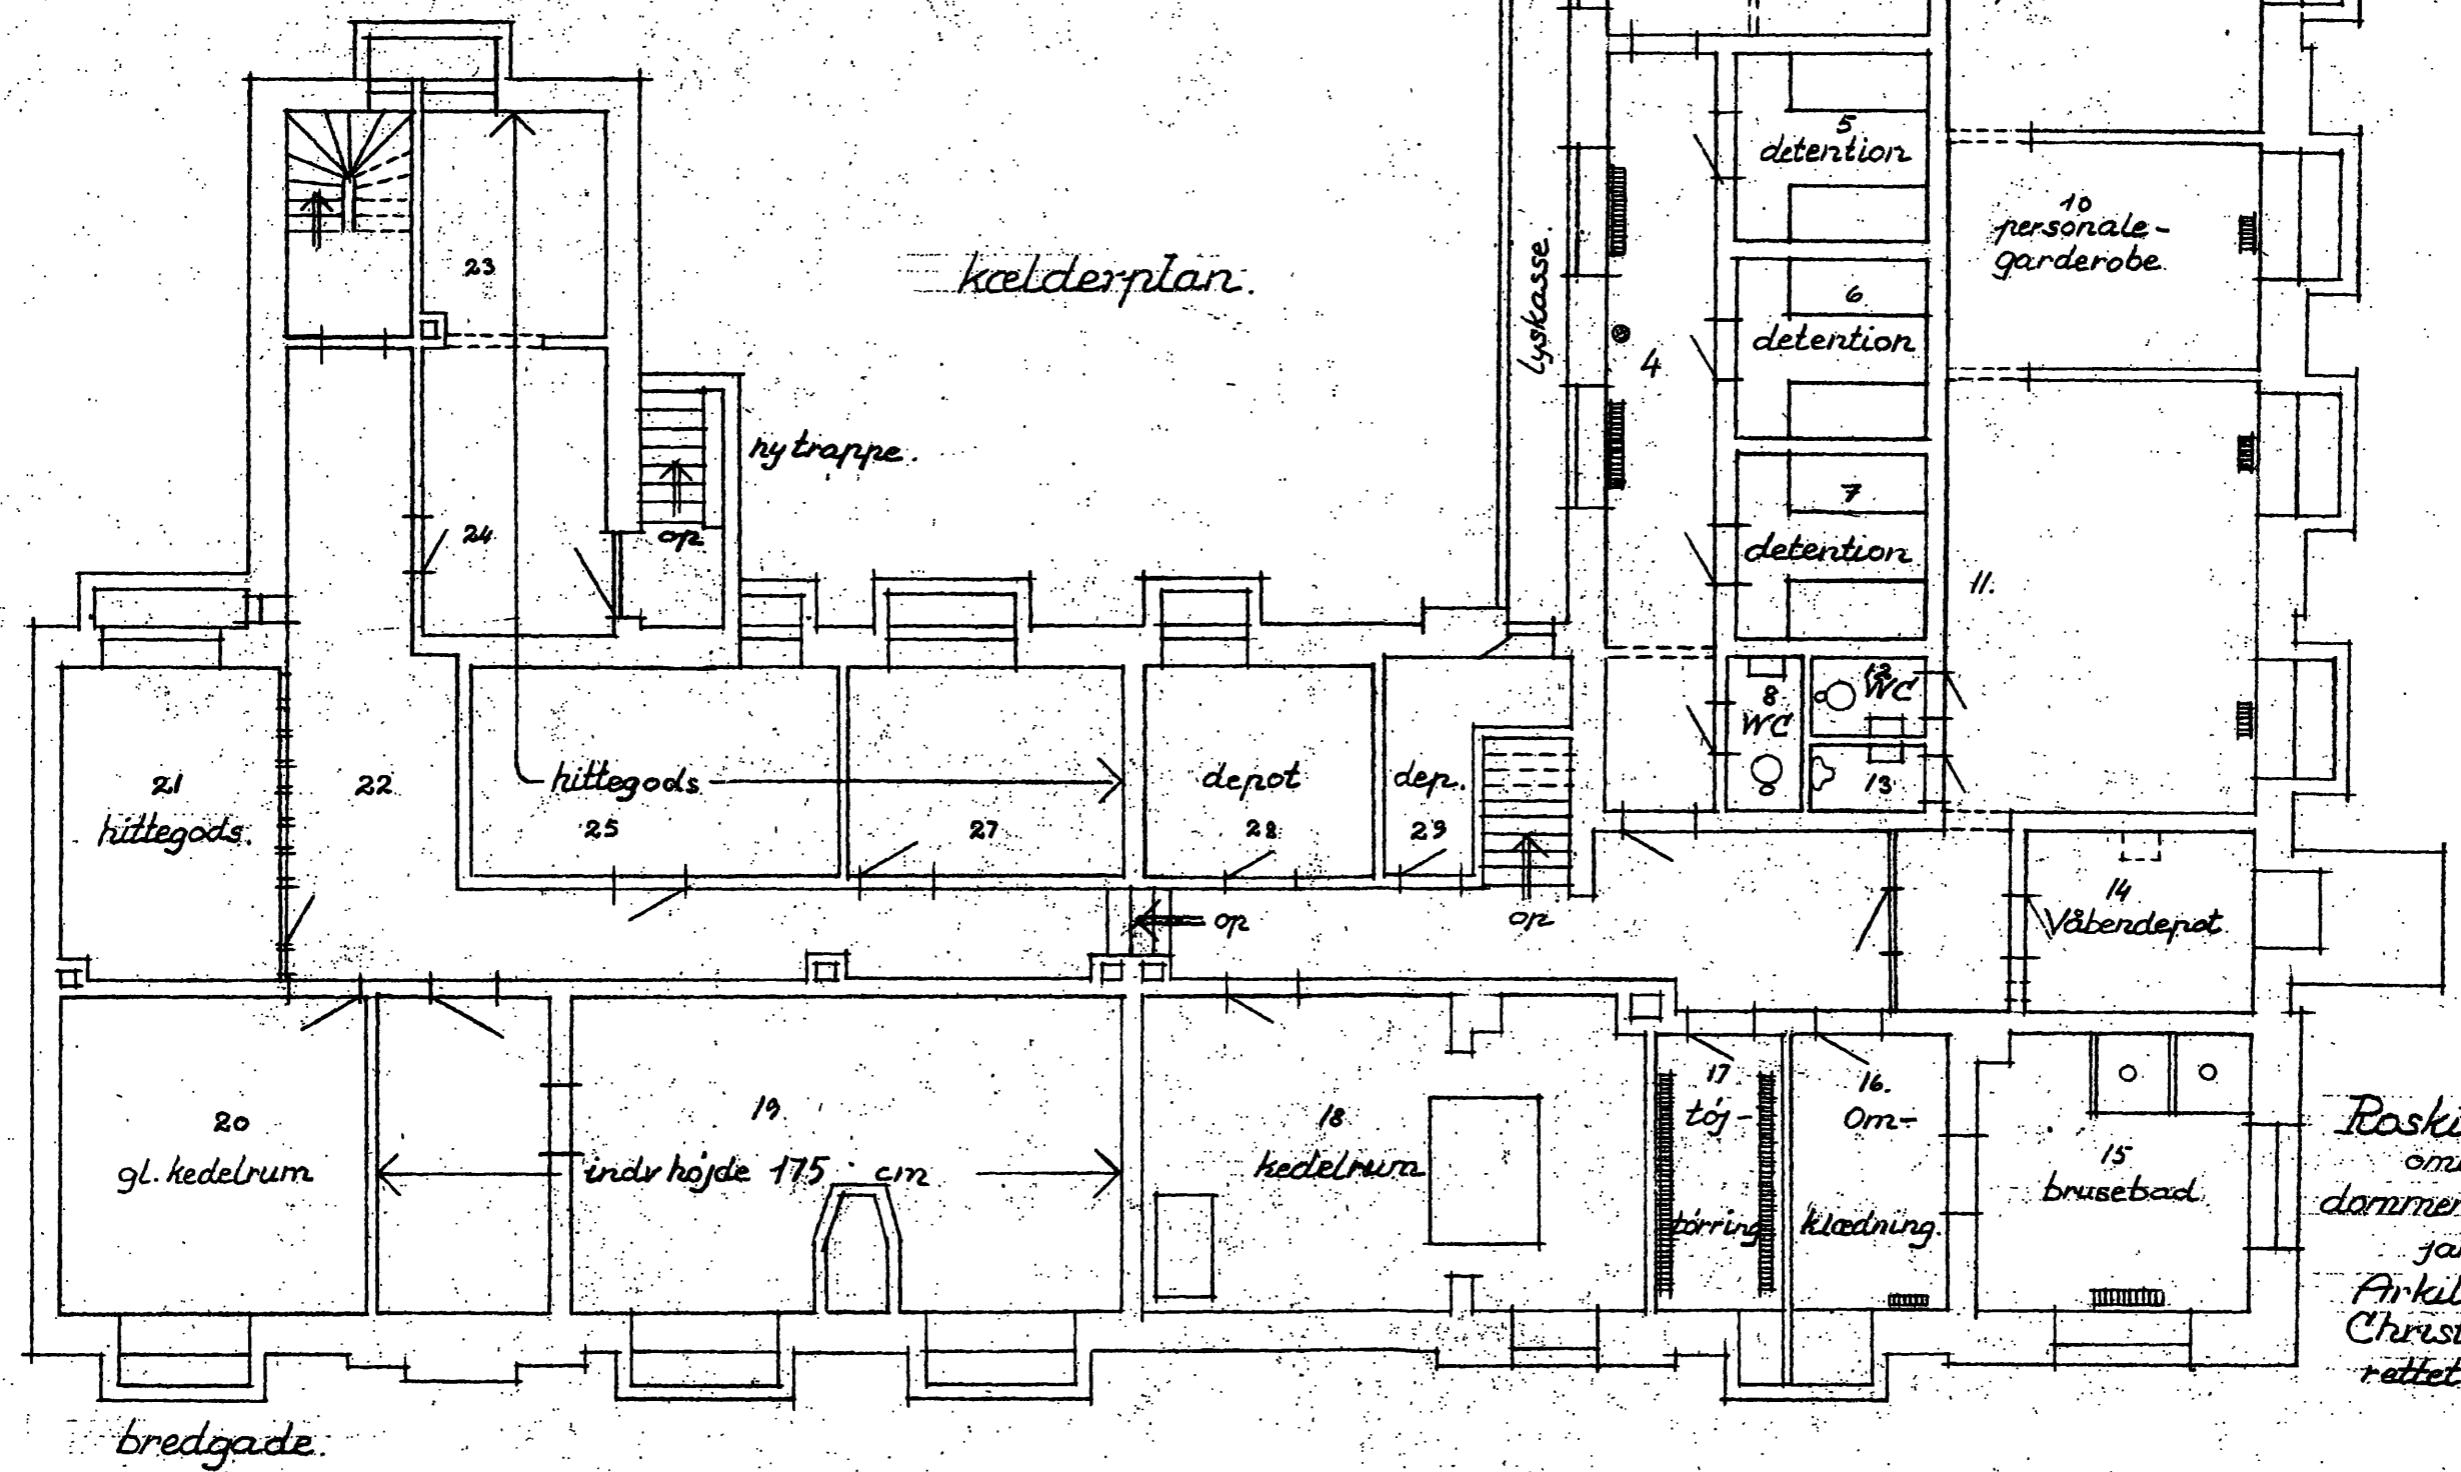


Roskilde KFUM  
ombygget til  
dommer og politigård  
januar 1955.

Arkitekt m.a.  
Christen Borch  
rettet i marts 1956.

Kørselurivænge


m. Nr. B: 836 - 1954/55

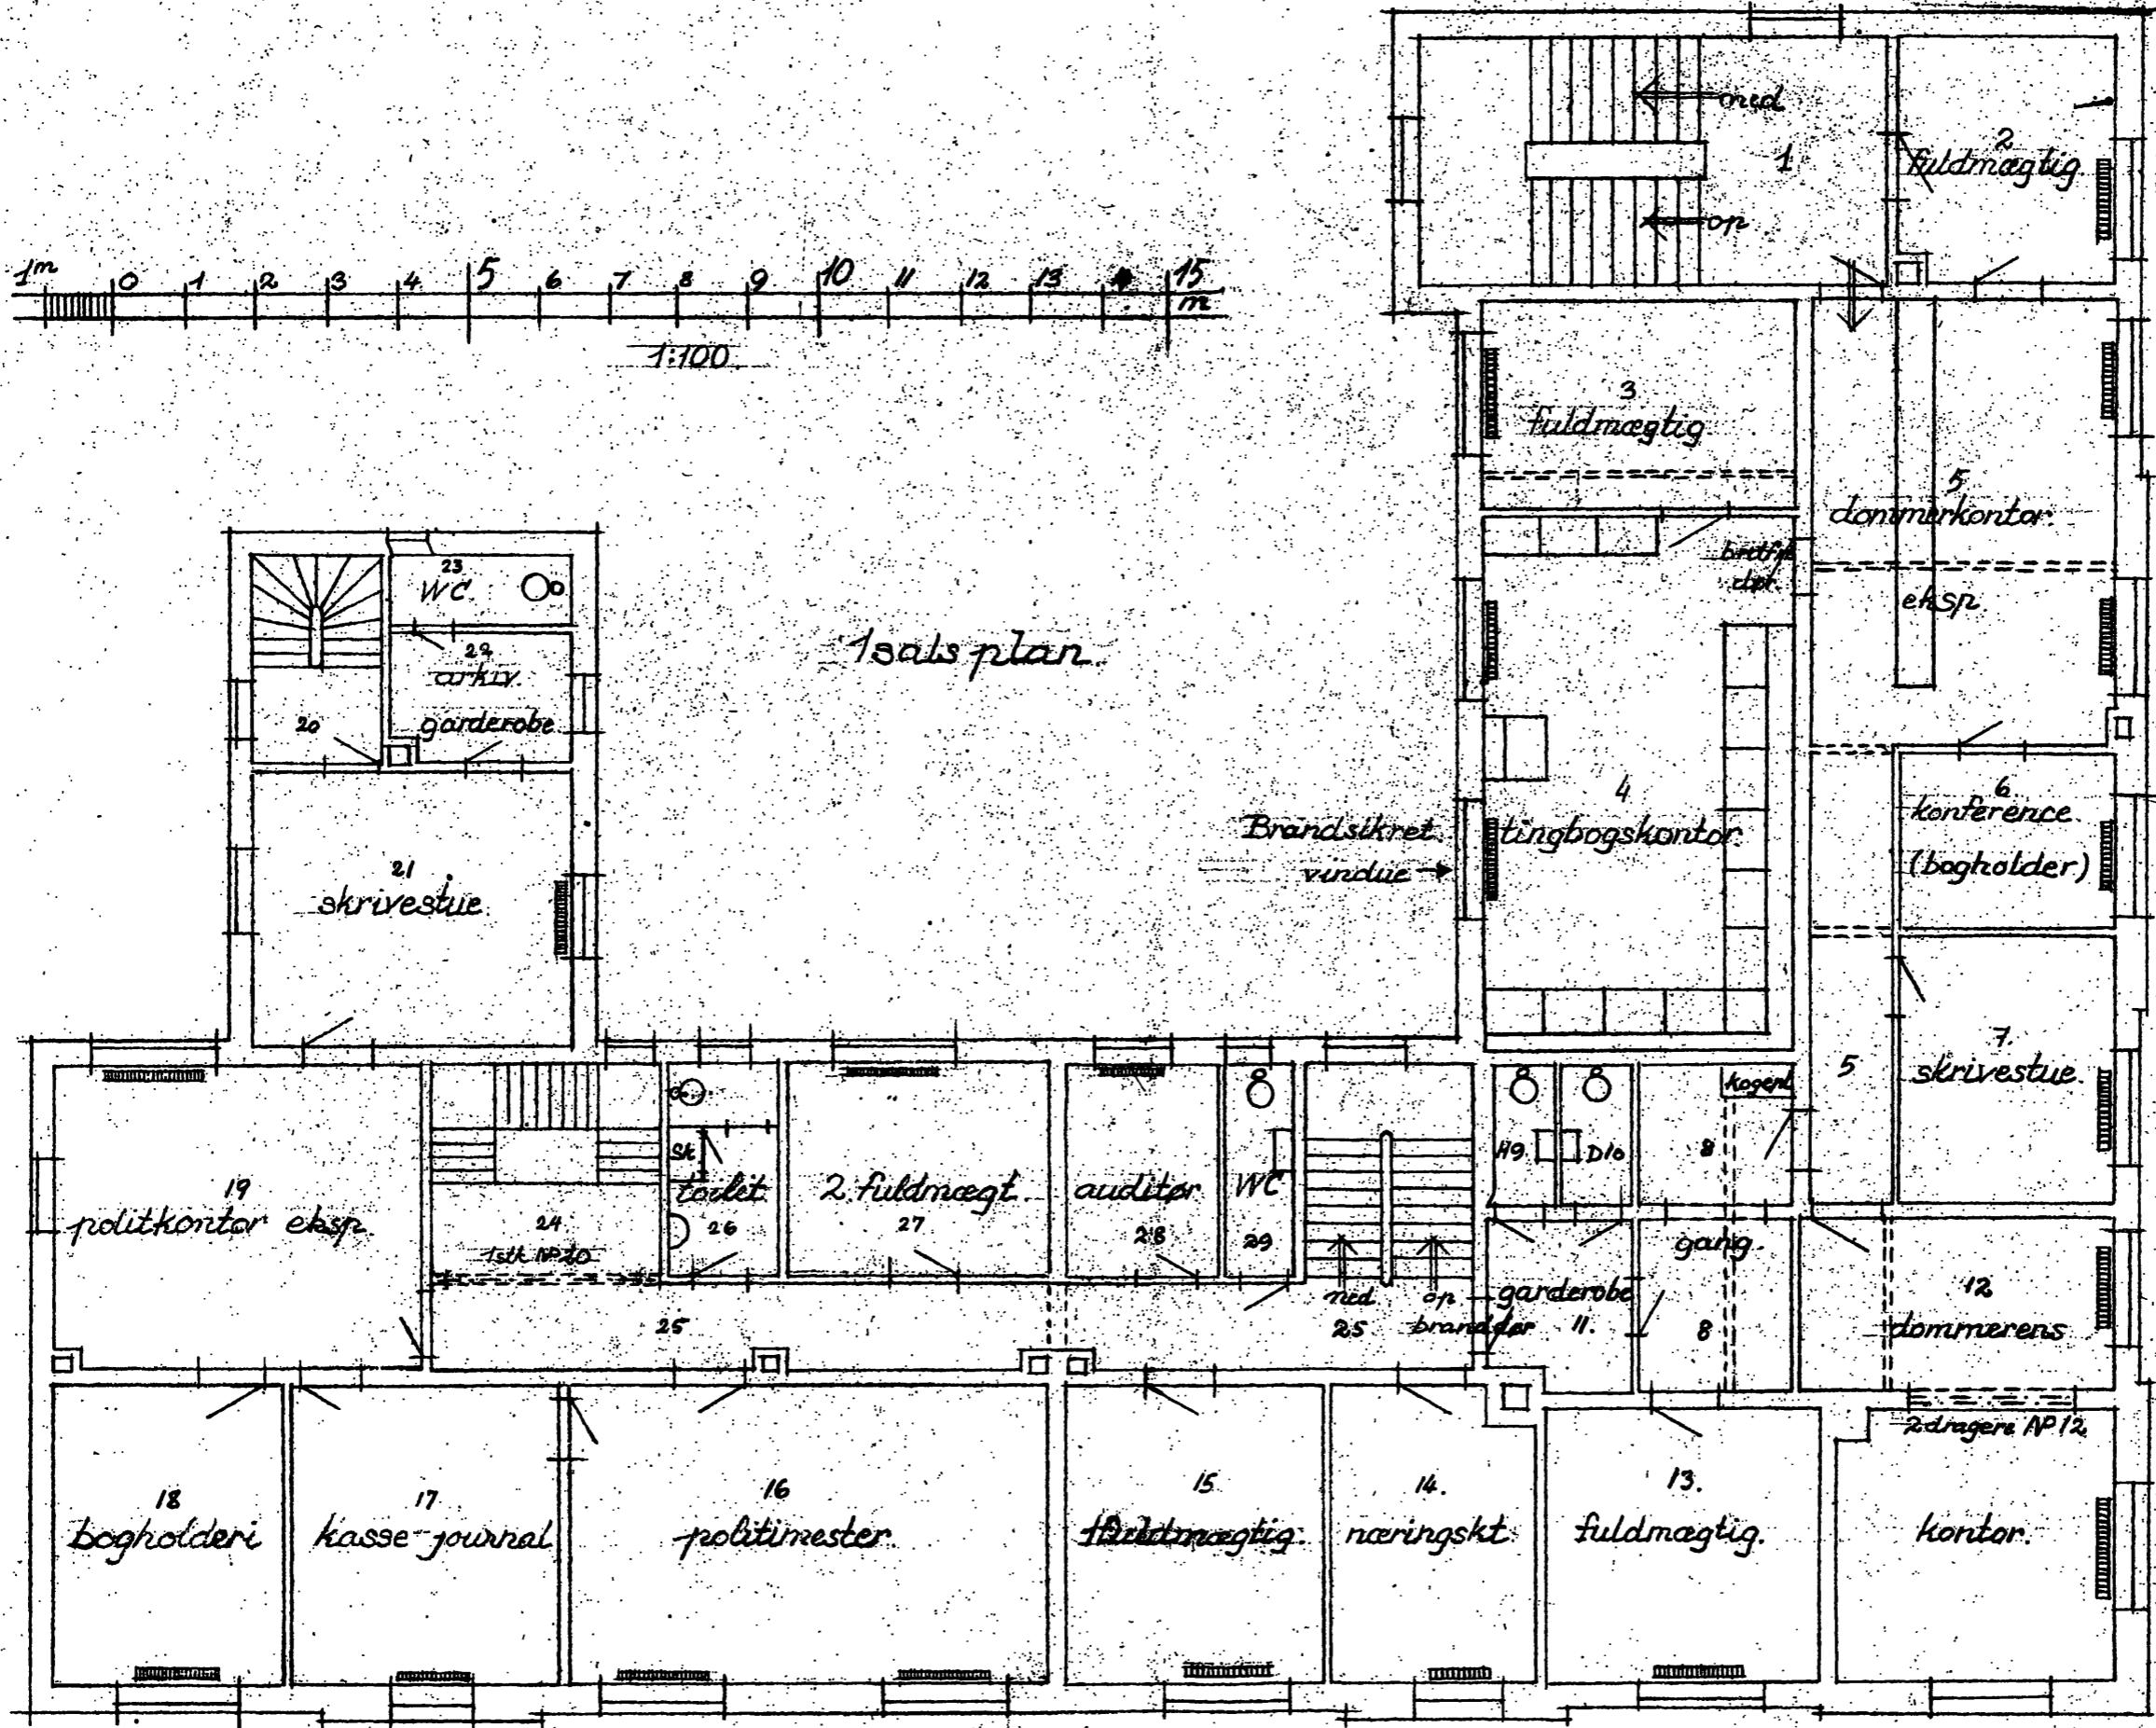

Roskilde KFUM.  
ombygget til  
dommer- og politigard.  
januar 1955.

Arkitekt m.a.a.  
Christen Borch.  
rettet i marts 1956.



...m. Nr. B: 836 - 1954/55

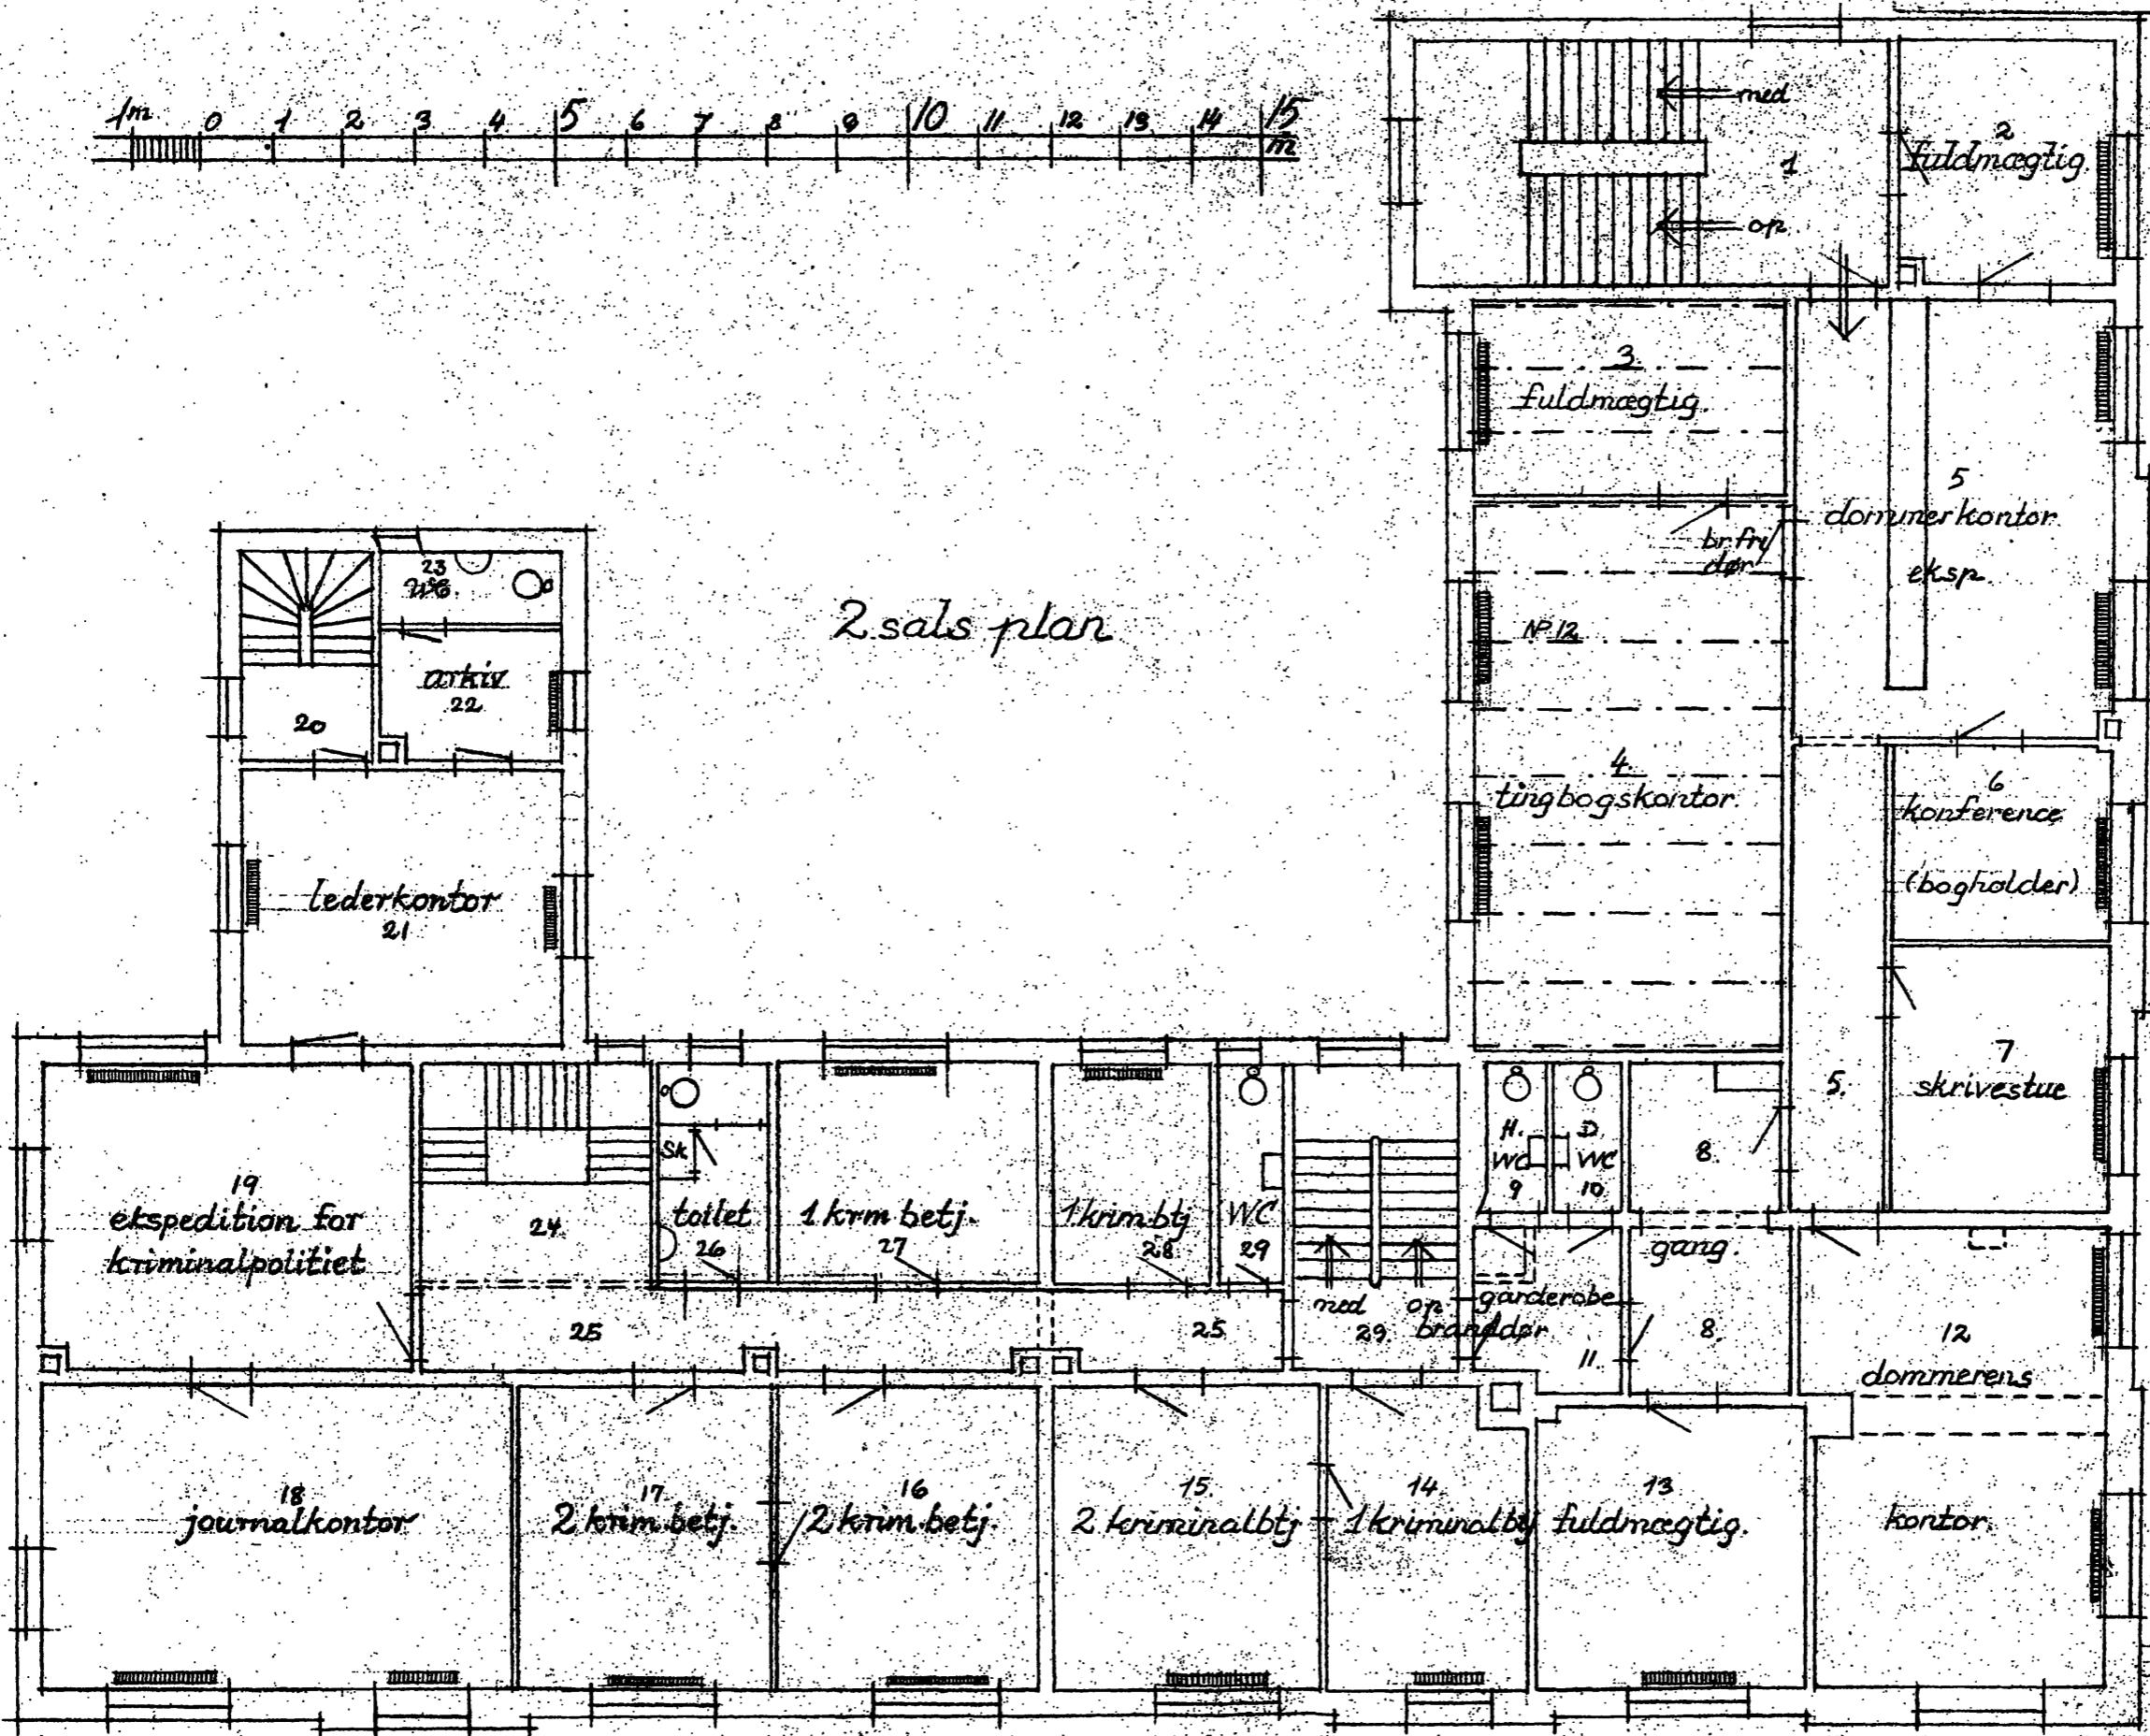

Roskilde KFUM  
ombygget til  
dommer- og politigård  
januar 1955

Arkitekt m.a.  
Christen Borch  
rettet i marts 1956.

1m. | 0 1 2 3 4 5 6 7 8 9 10 11 12 13 14 15  
1:100.

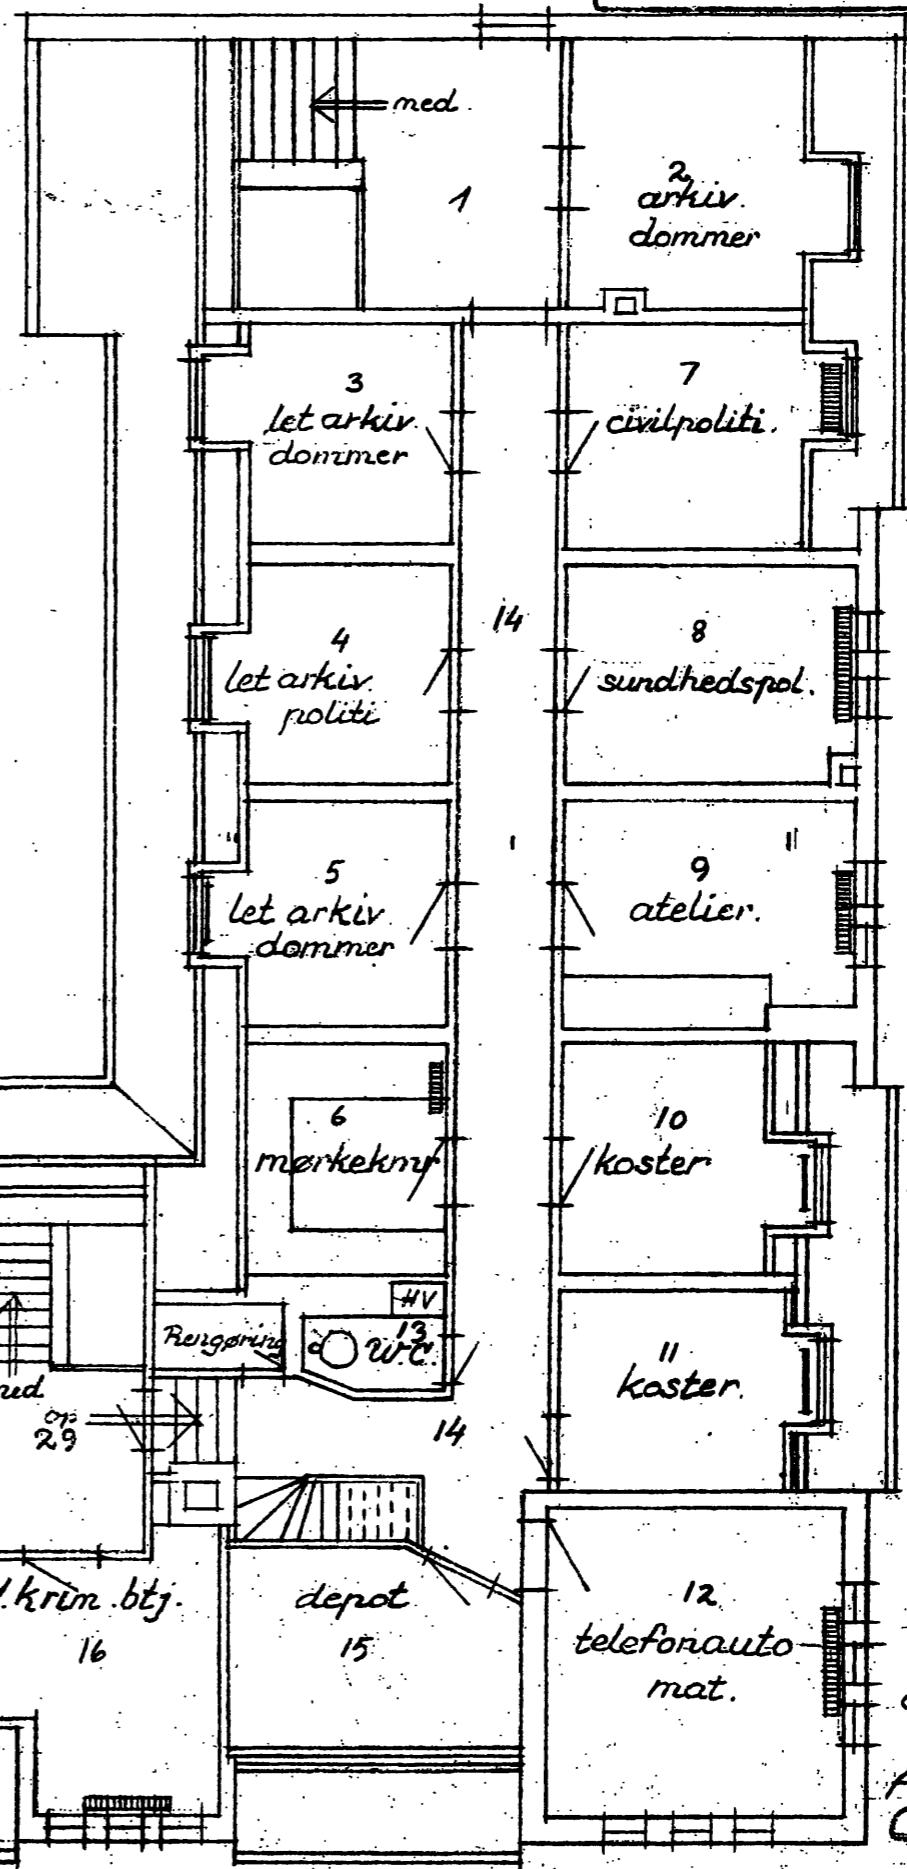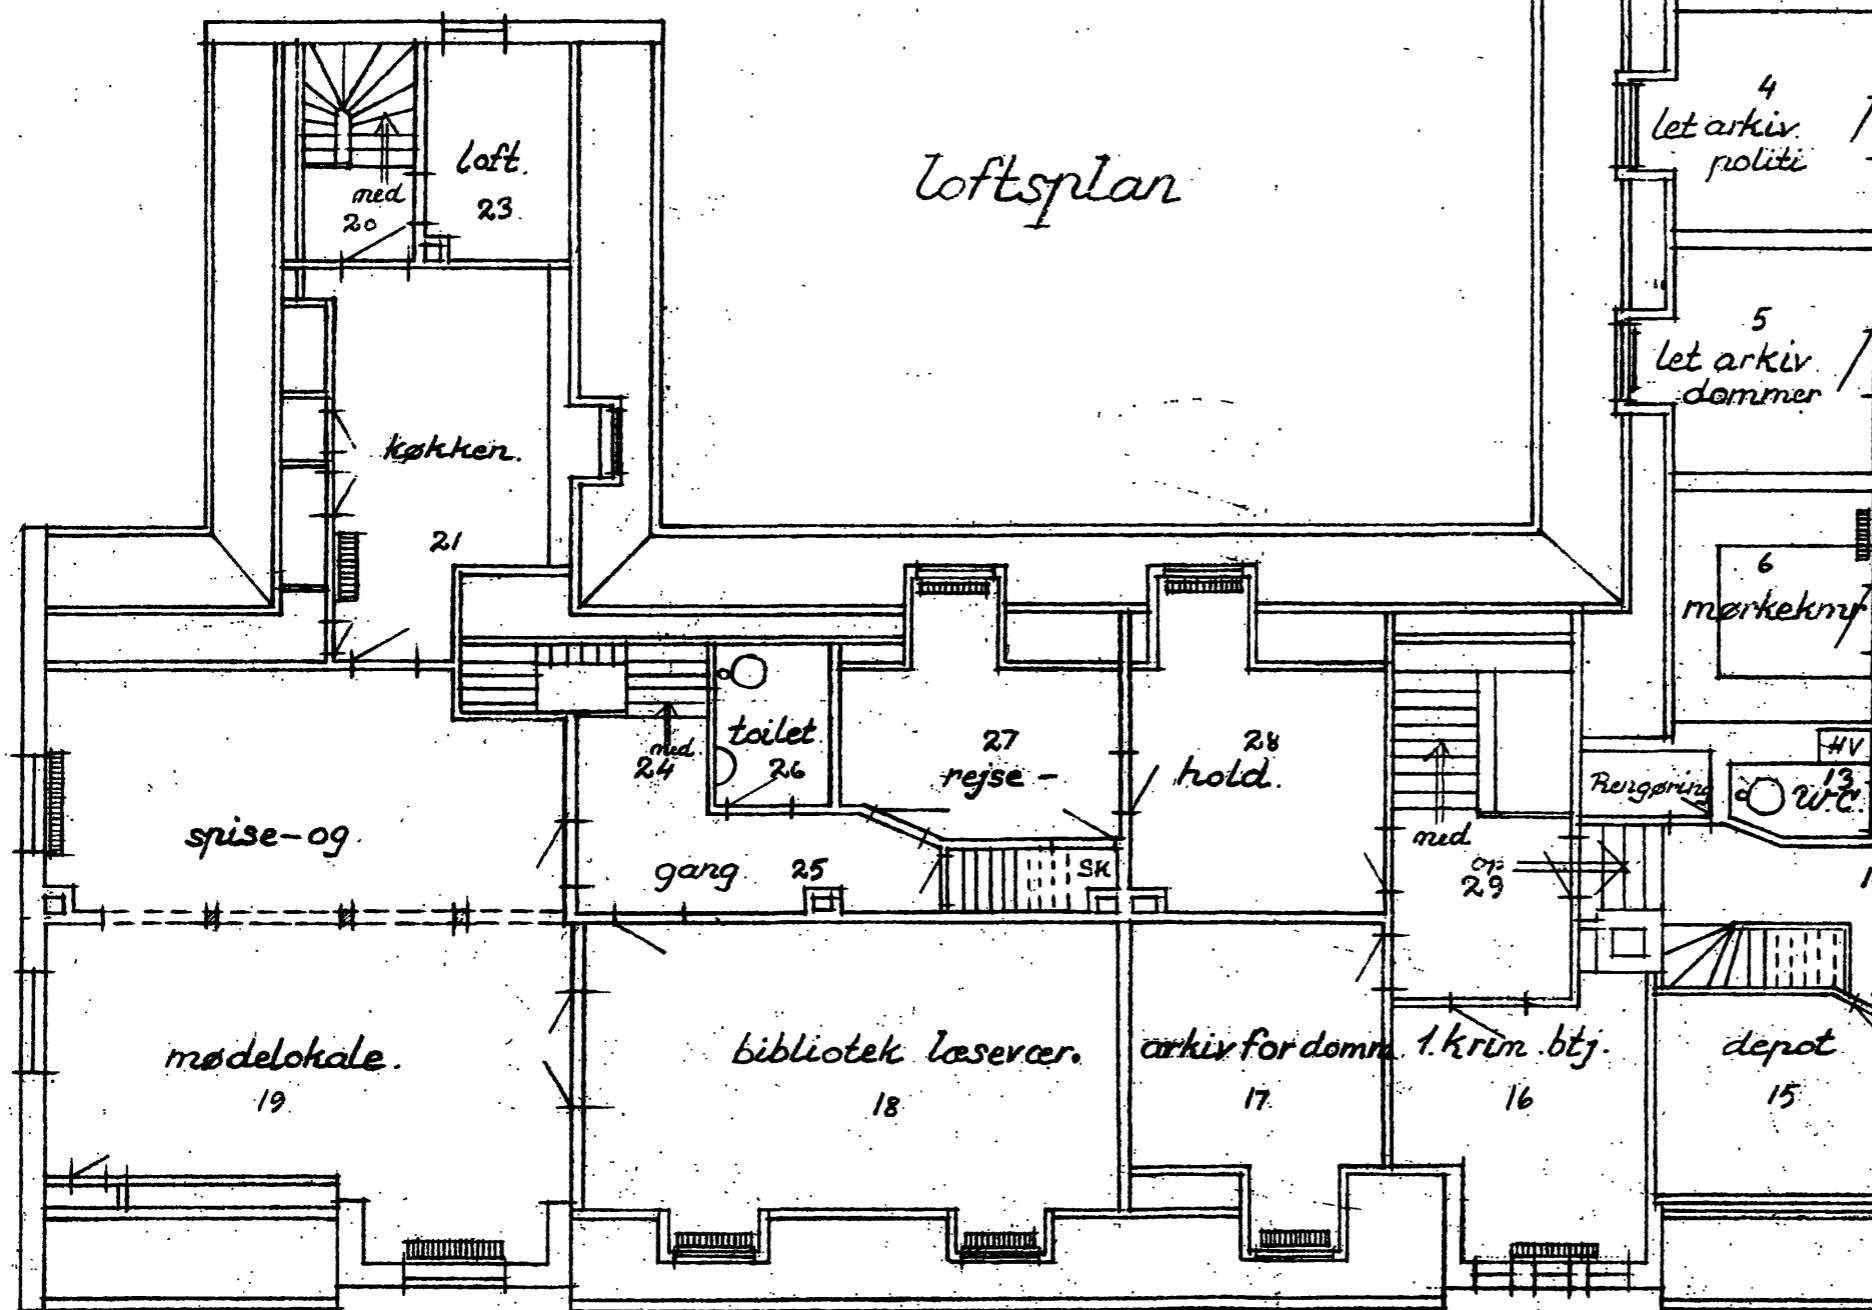

Raskilde KFUM  
ombygget til  
dommer og politigård  
januar 1955  
Arkitekt maa.  
Christen Borch  
rettet marts 1956.