


Kat. Nr. 207 af 1876


Nr. 81
1915-16

Dobbeltejsendom for K. F. U. M.


Soldaterhjem og St. Murermester L. Sørensen

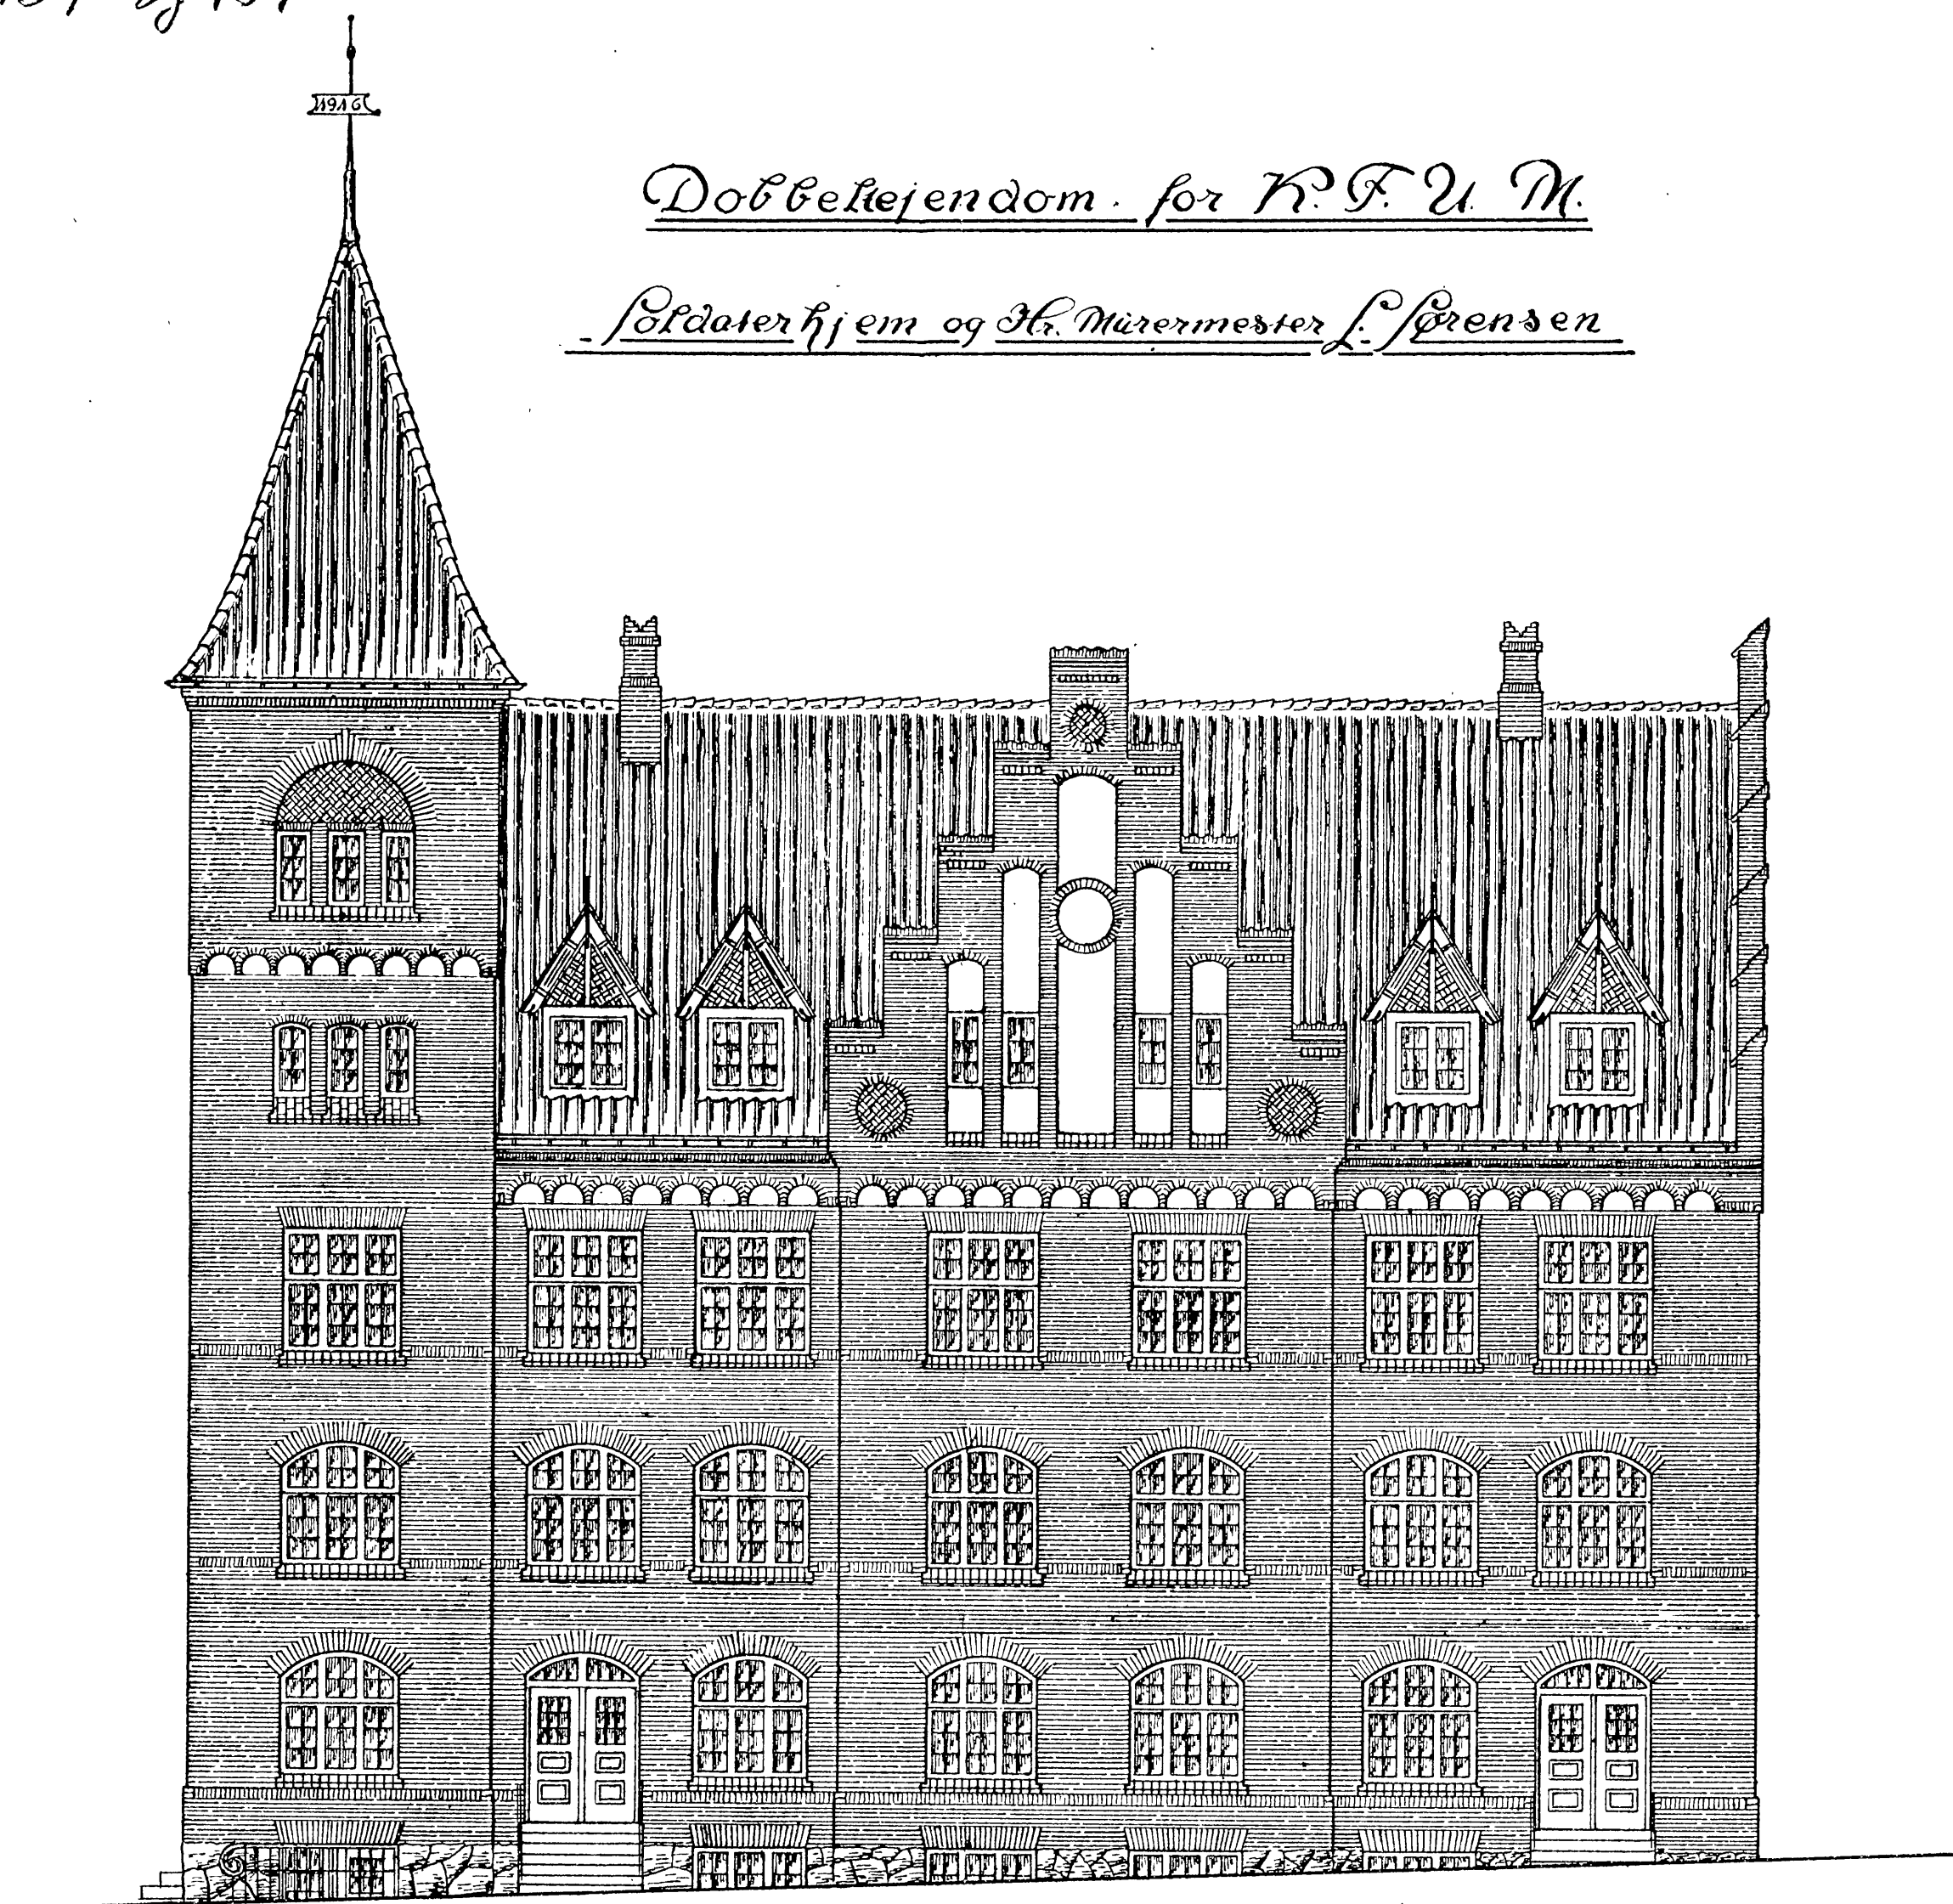

Facade mod Sfrevej

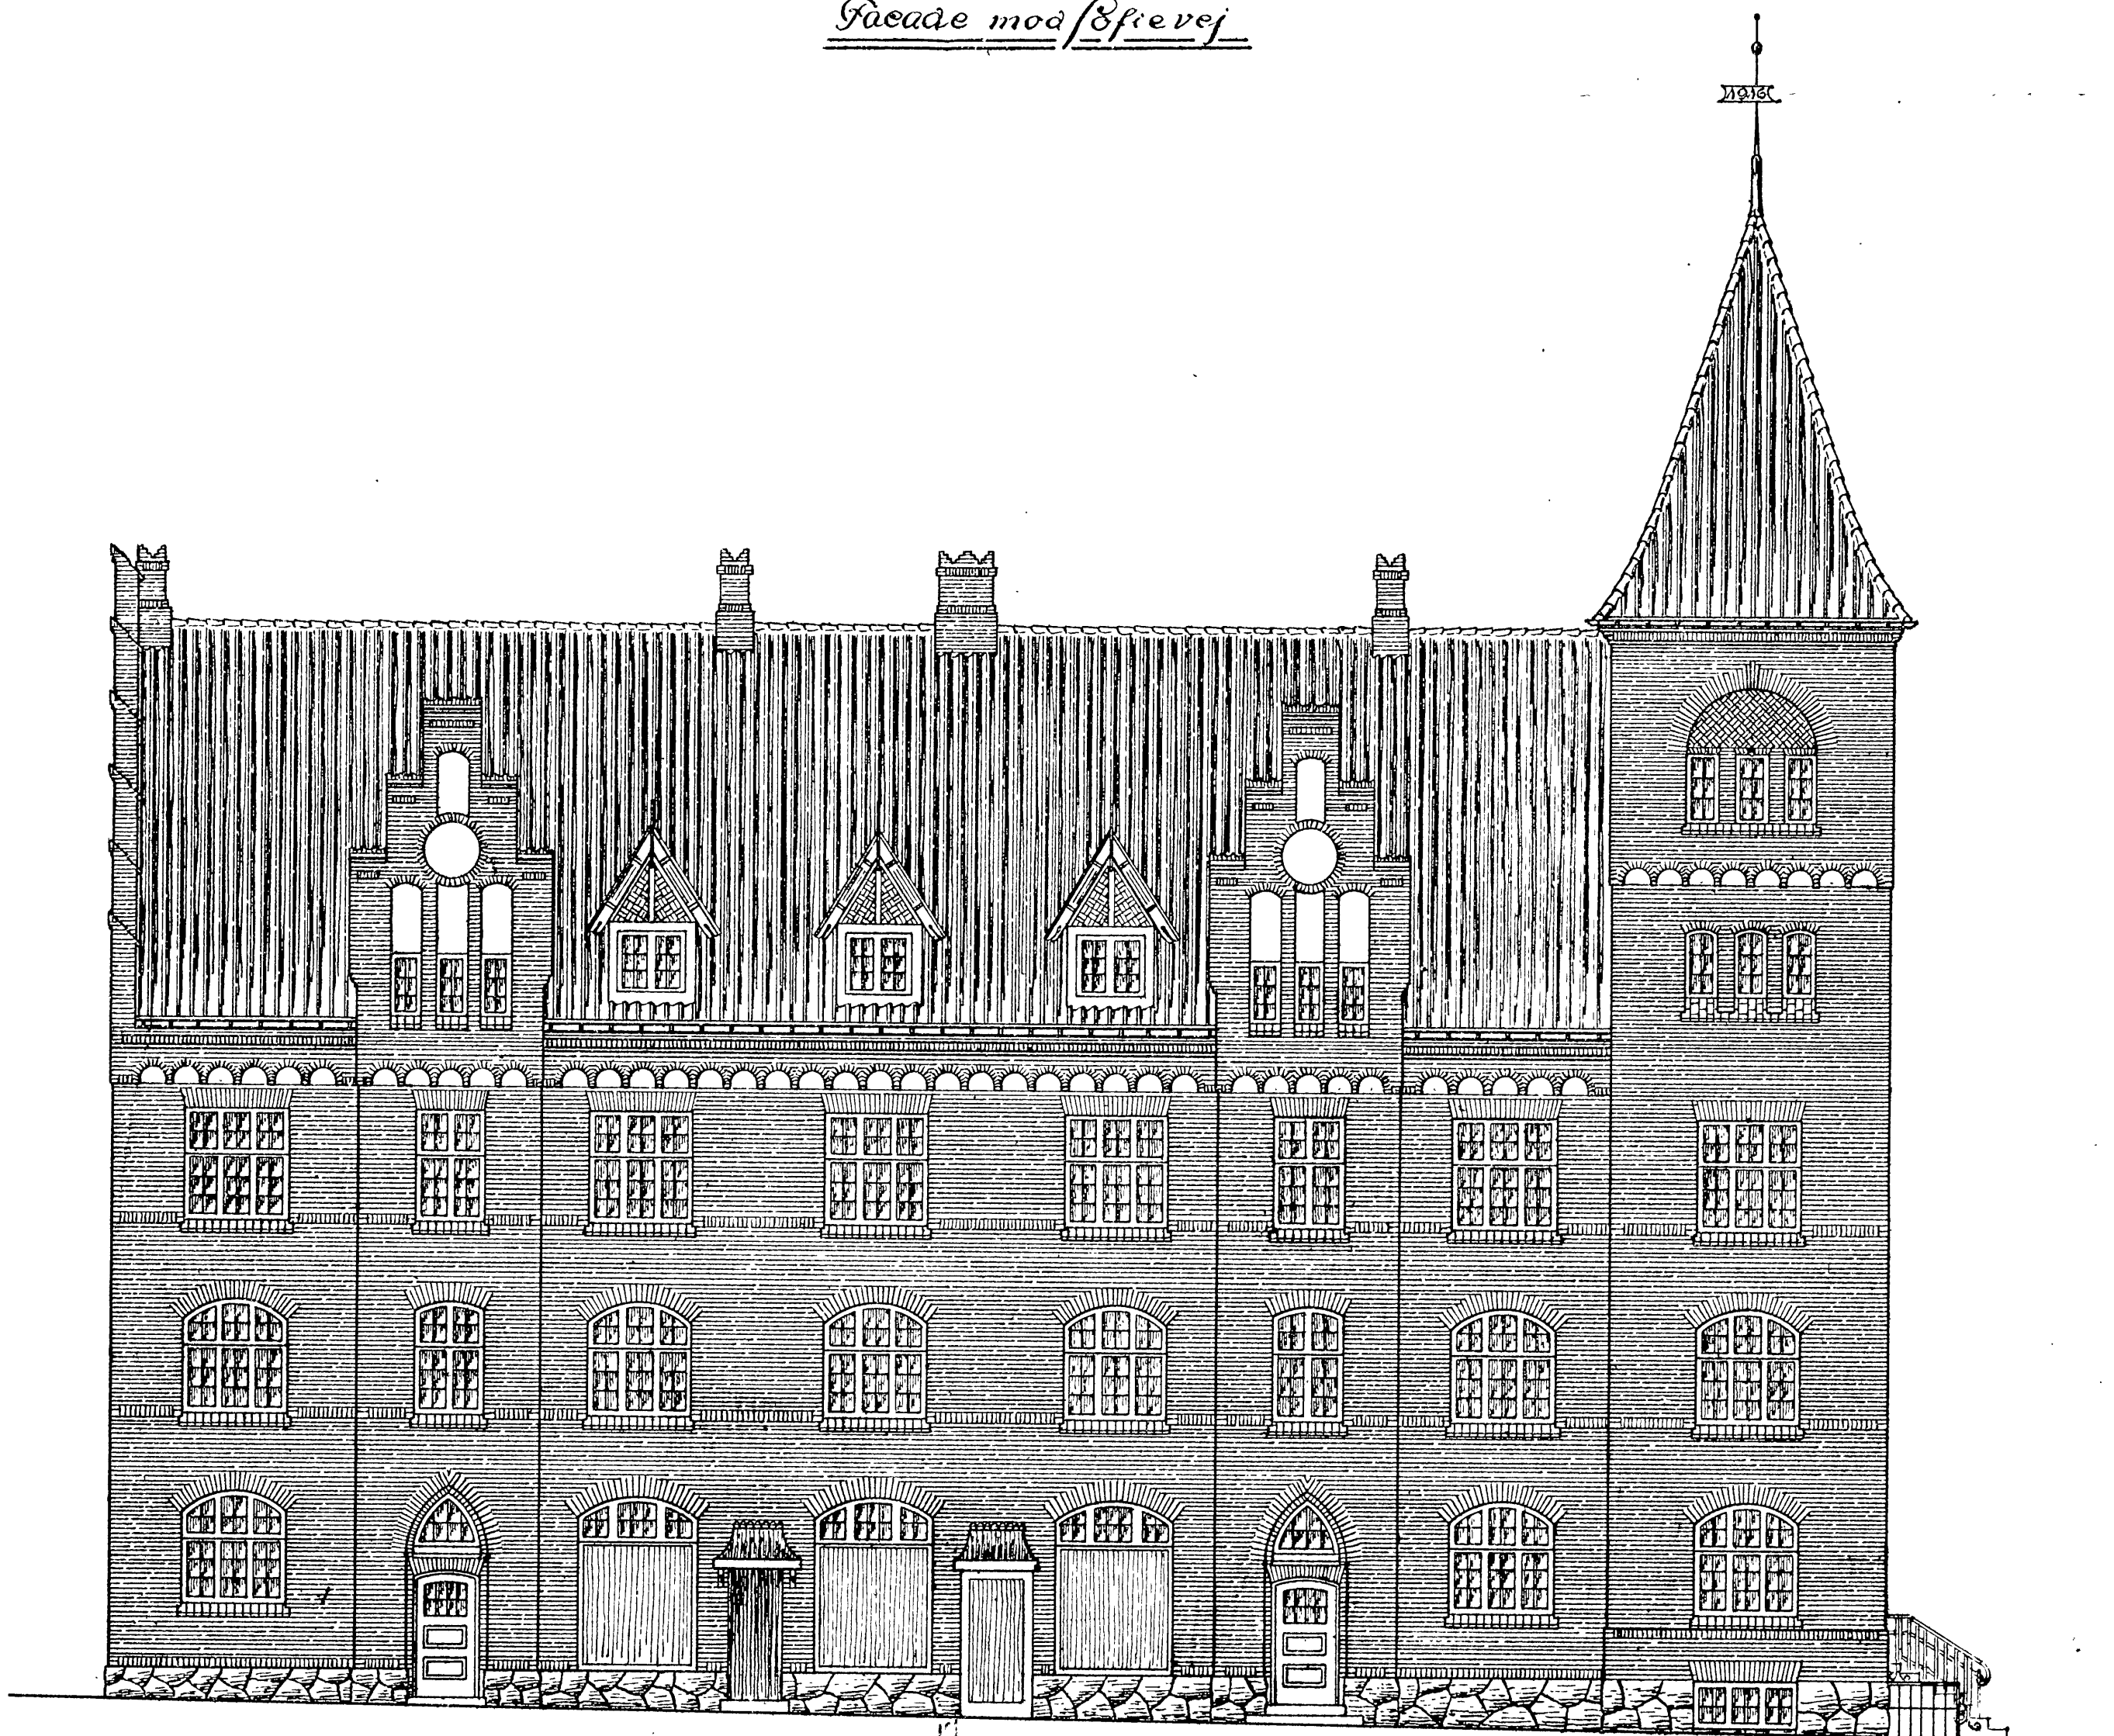

Facade mod Bredgade

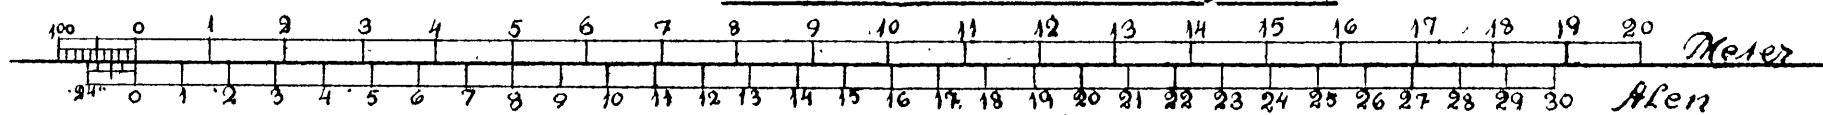

Apprøvet under tilsyn af Bygningstilsynet
indenfor den 7/2 1916.


H. Jørgensen

Postkille i December 1915
Paul Nyeer.


81

15-16


Dobbeltejendom for K. F. U. M.
Soldaterhjem og H. Murermester L. Sørensen.

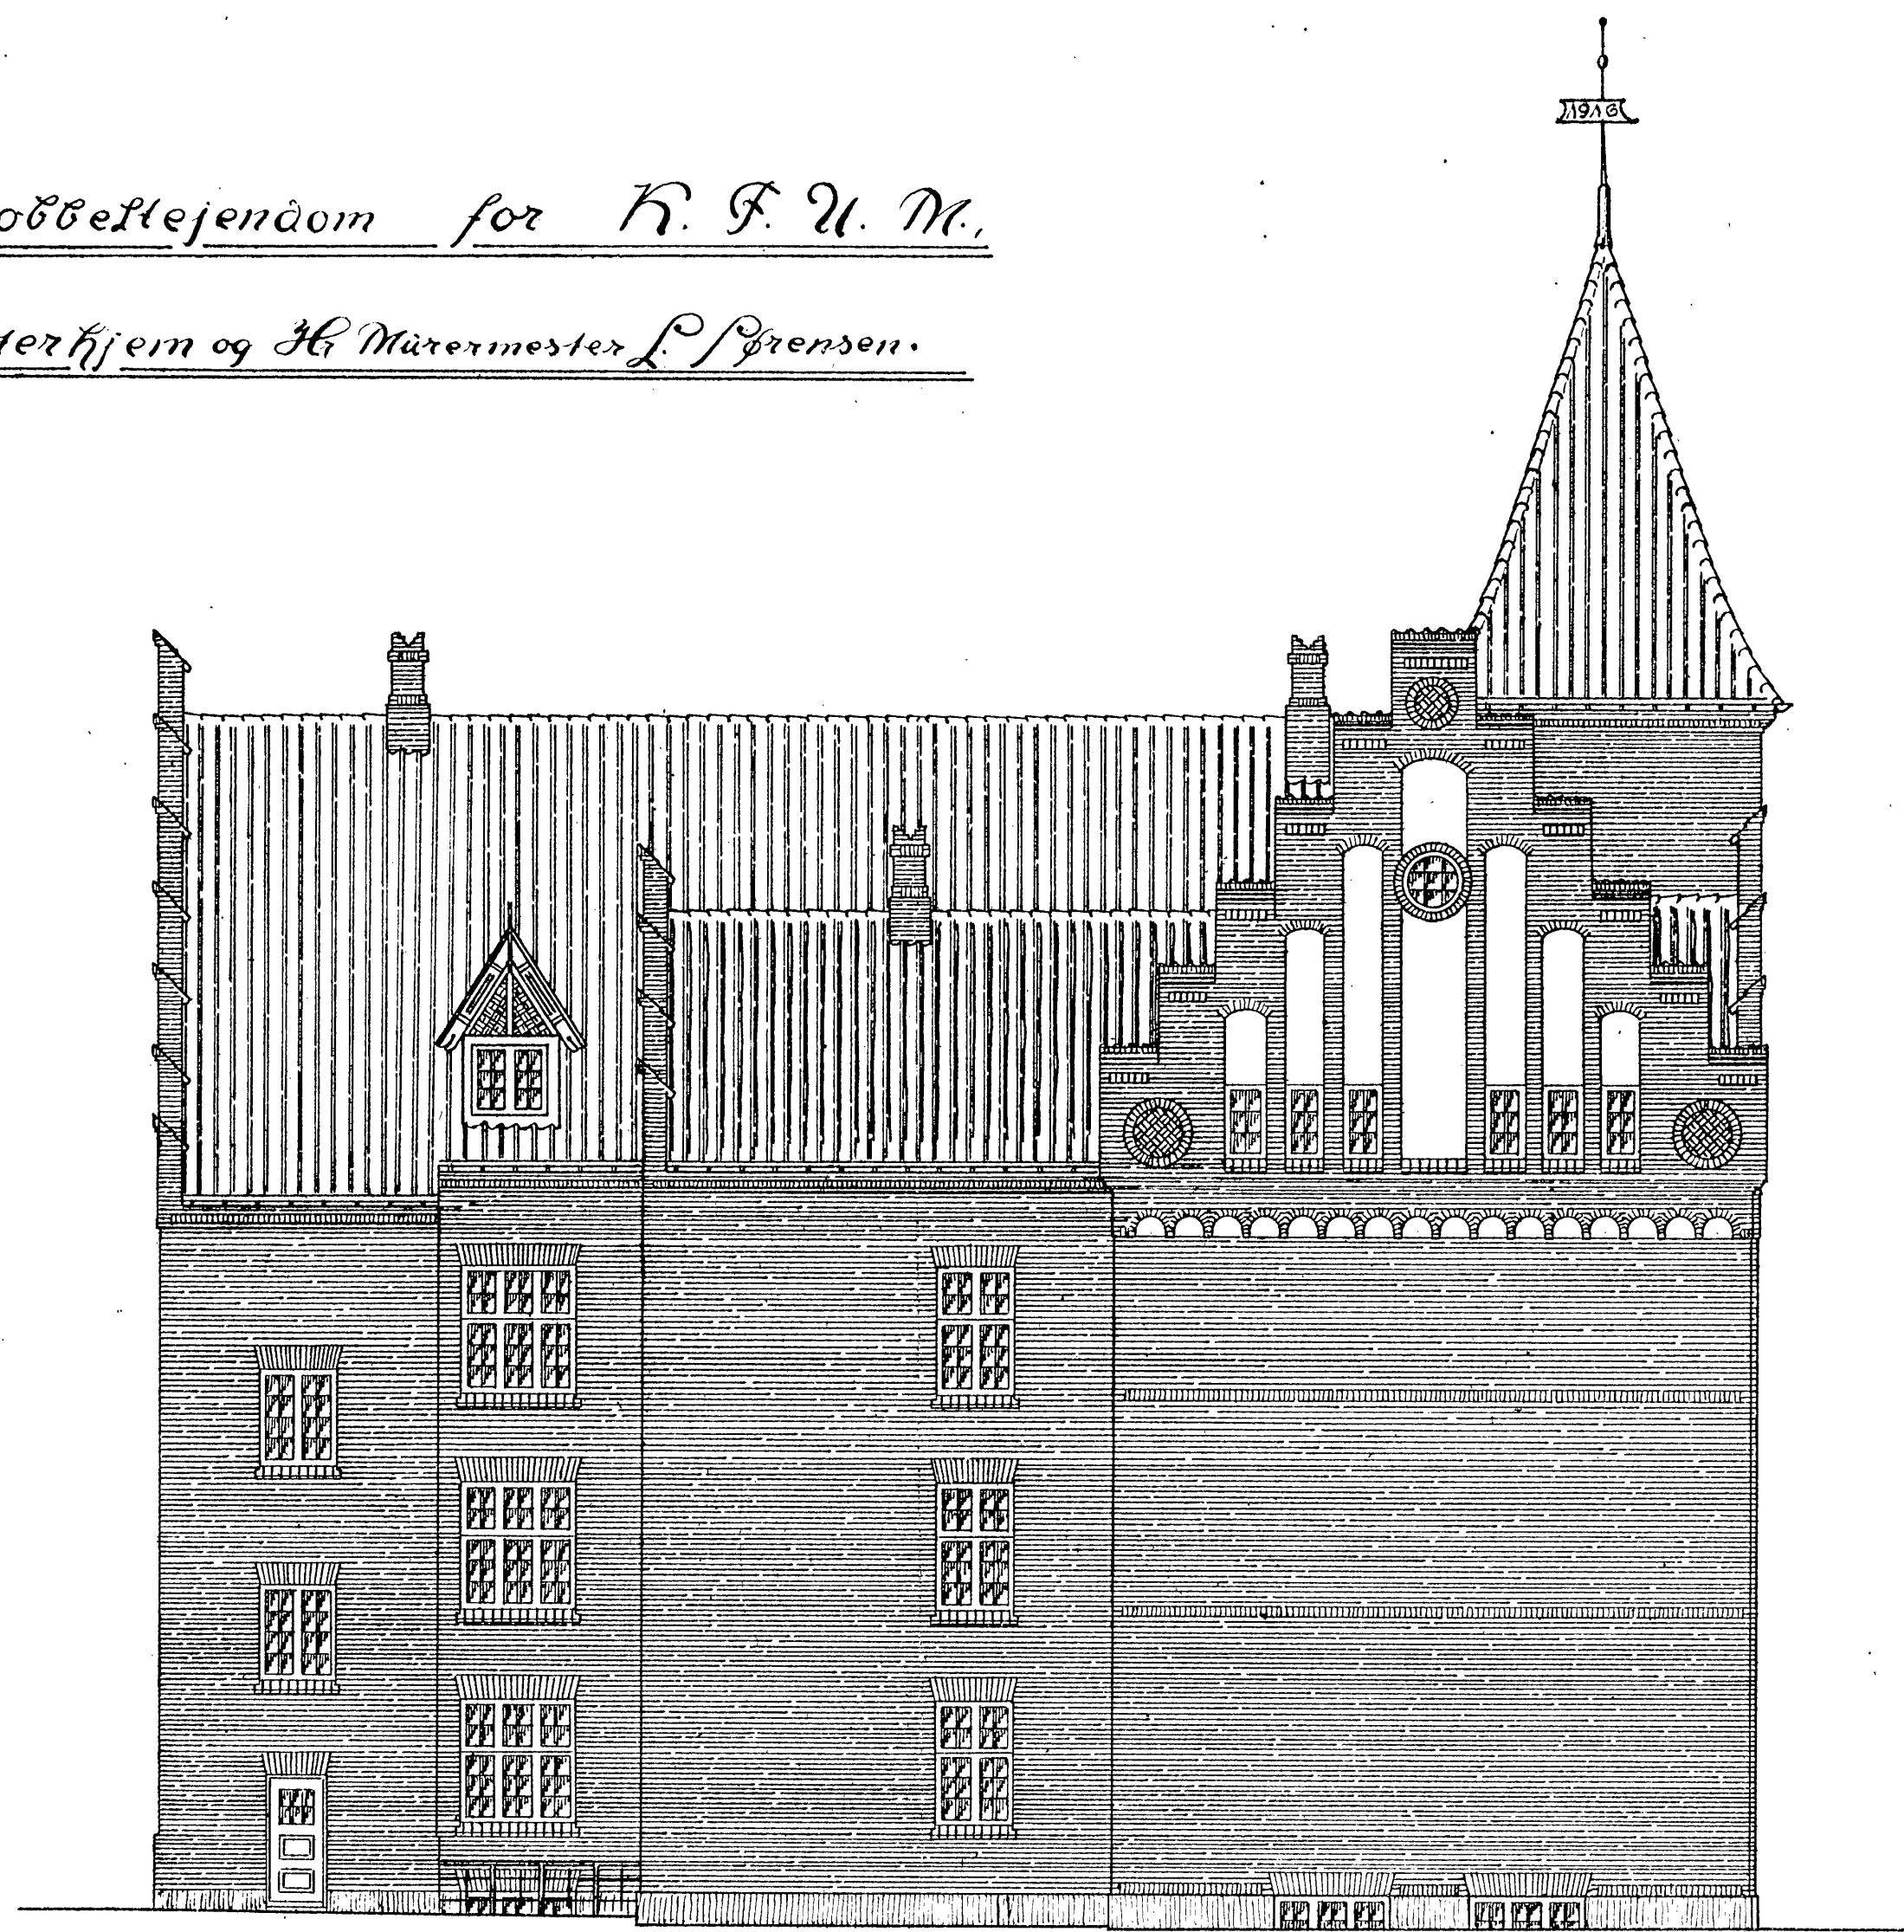

Side mod Fattiggården.

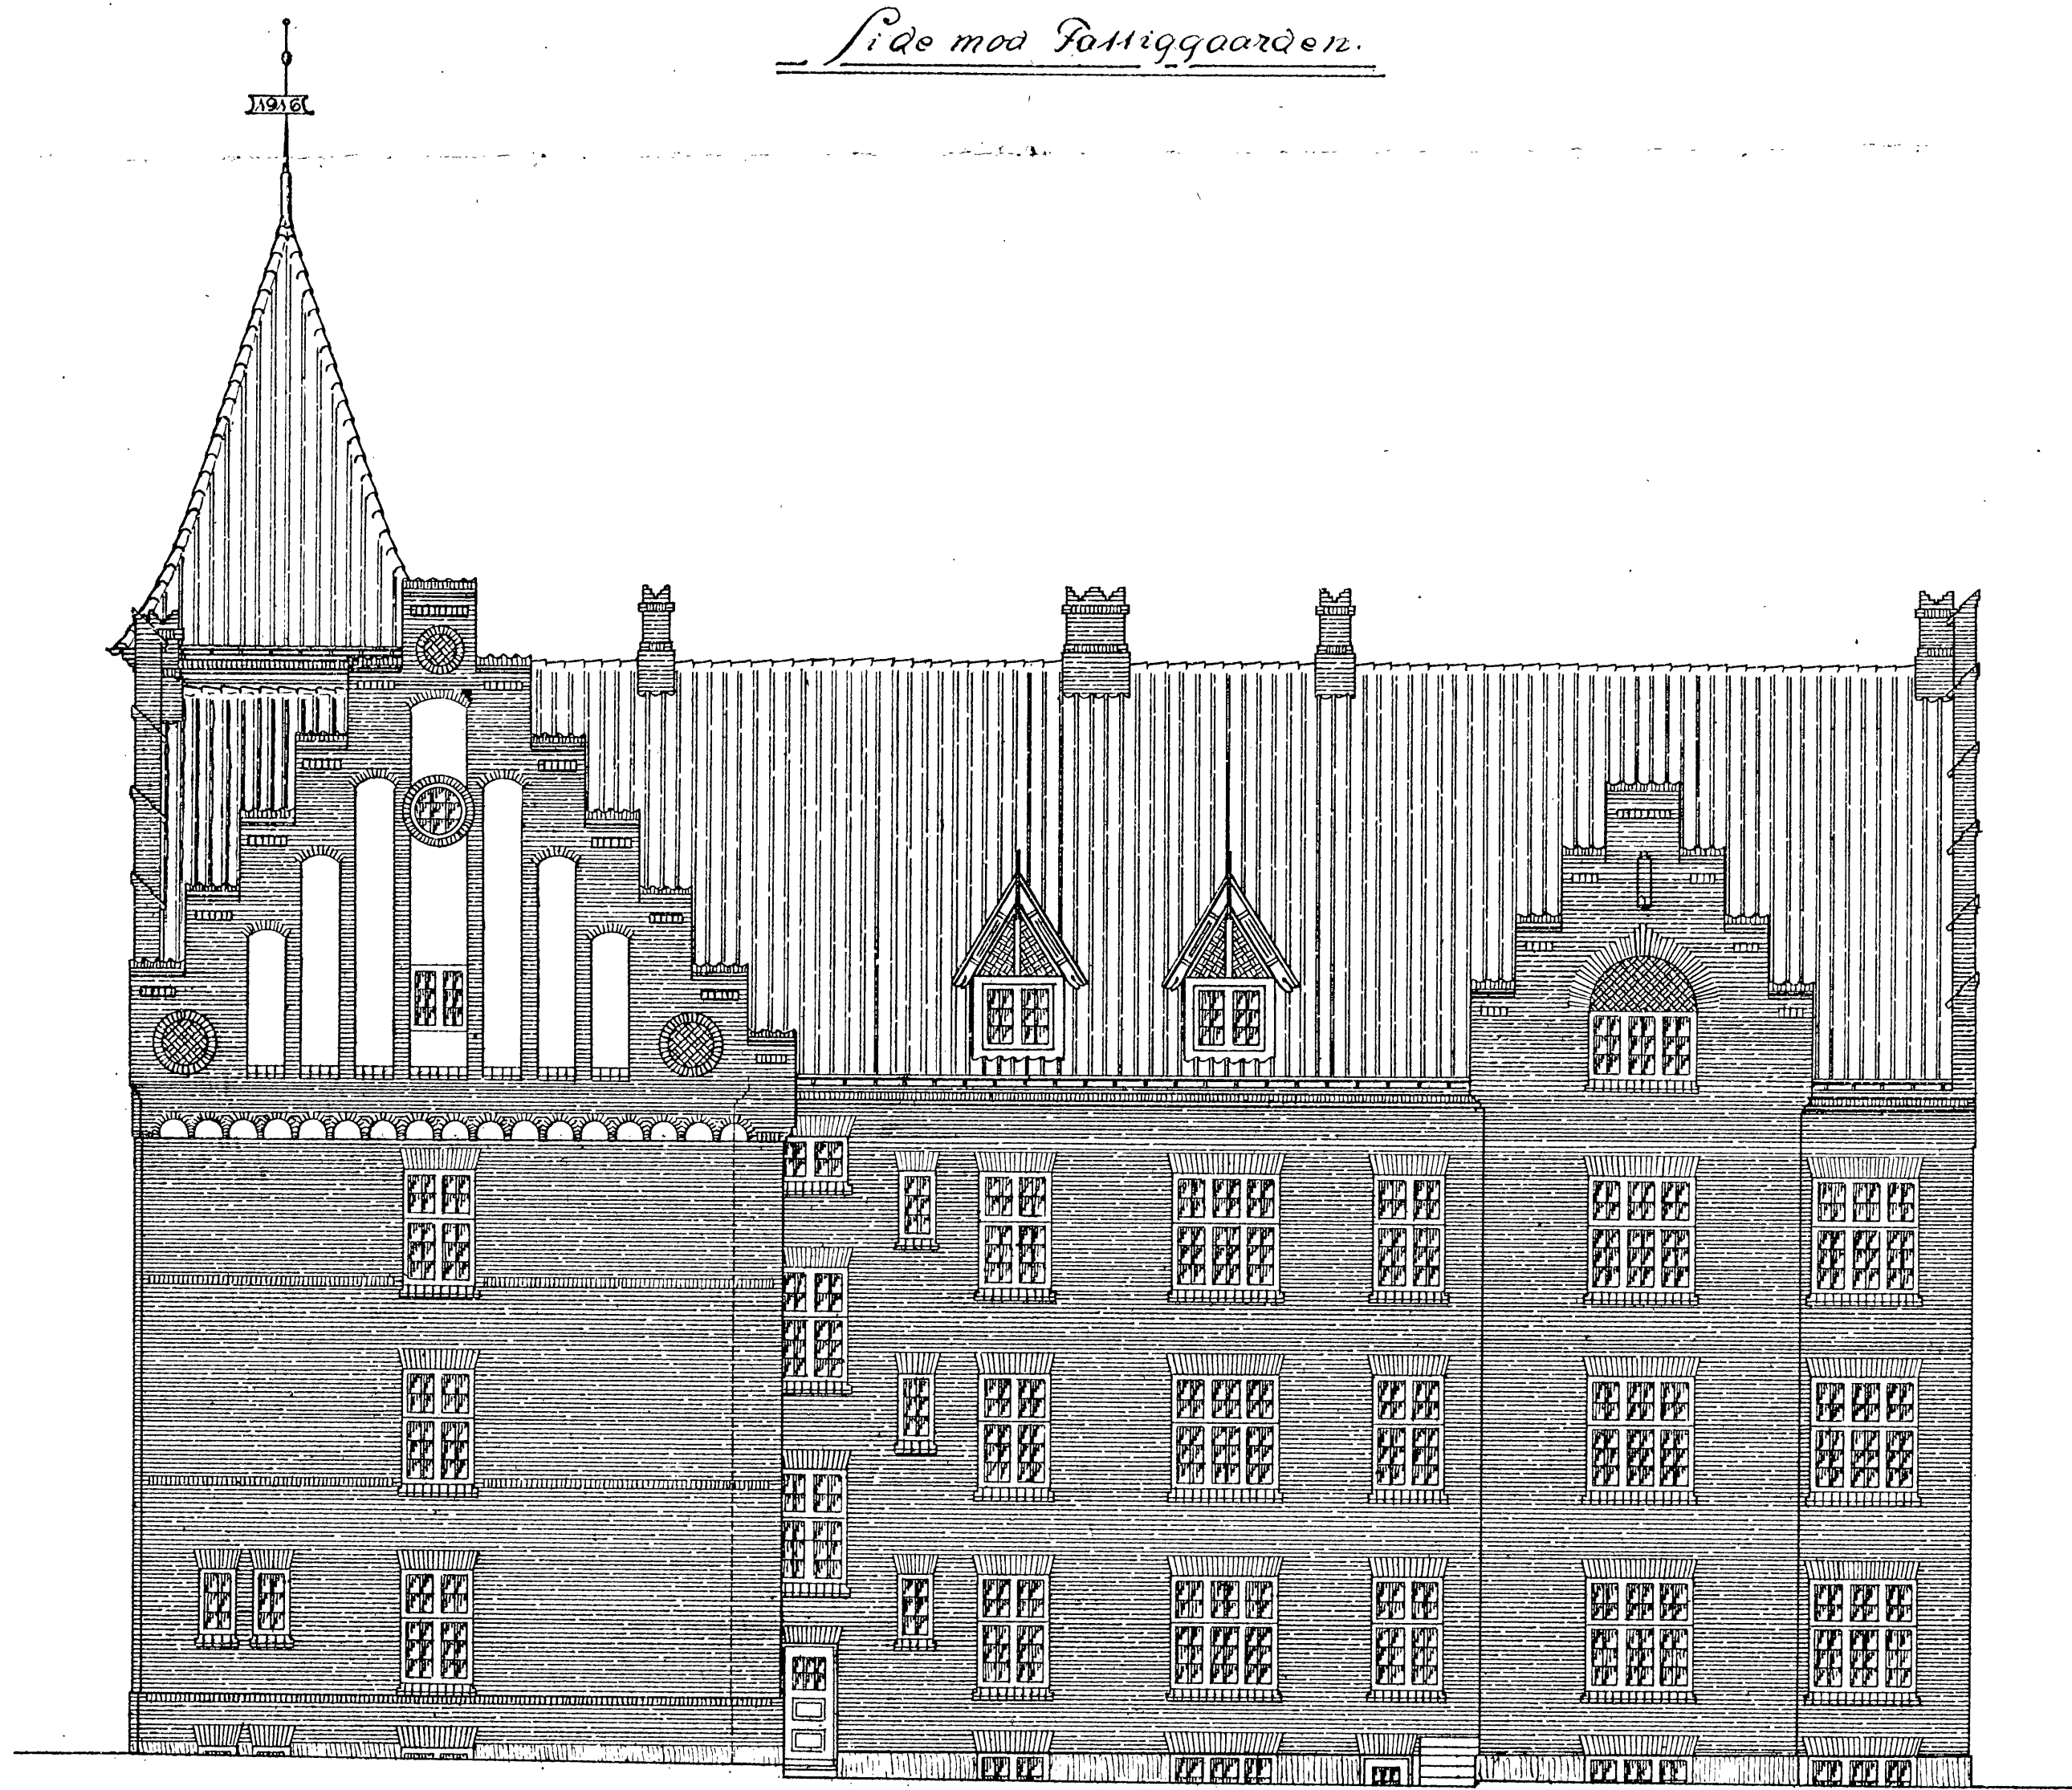


Side mod Syd.

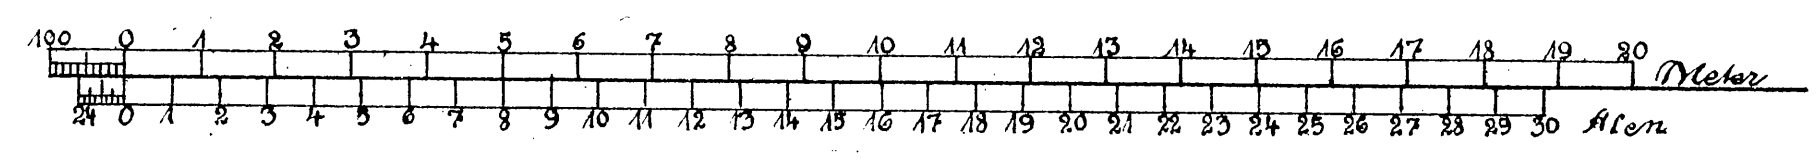

Postk. Læge i December 1915 81
Carl Møller.
15-16

Dobbeltejsendom for K.F.U.M.

Soldaterhjem og Mr. Murermester L. Sørensen

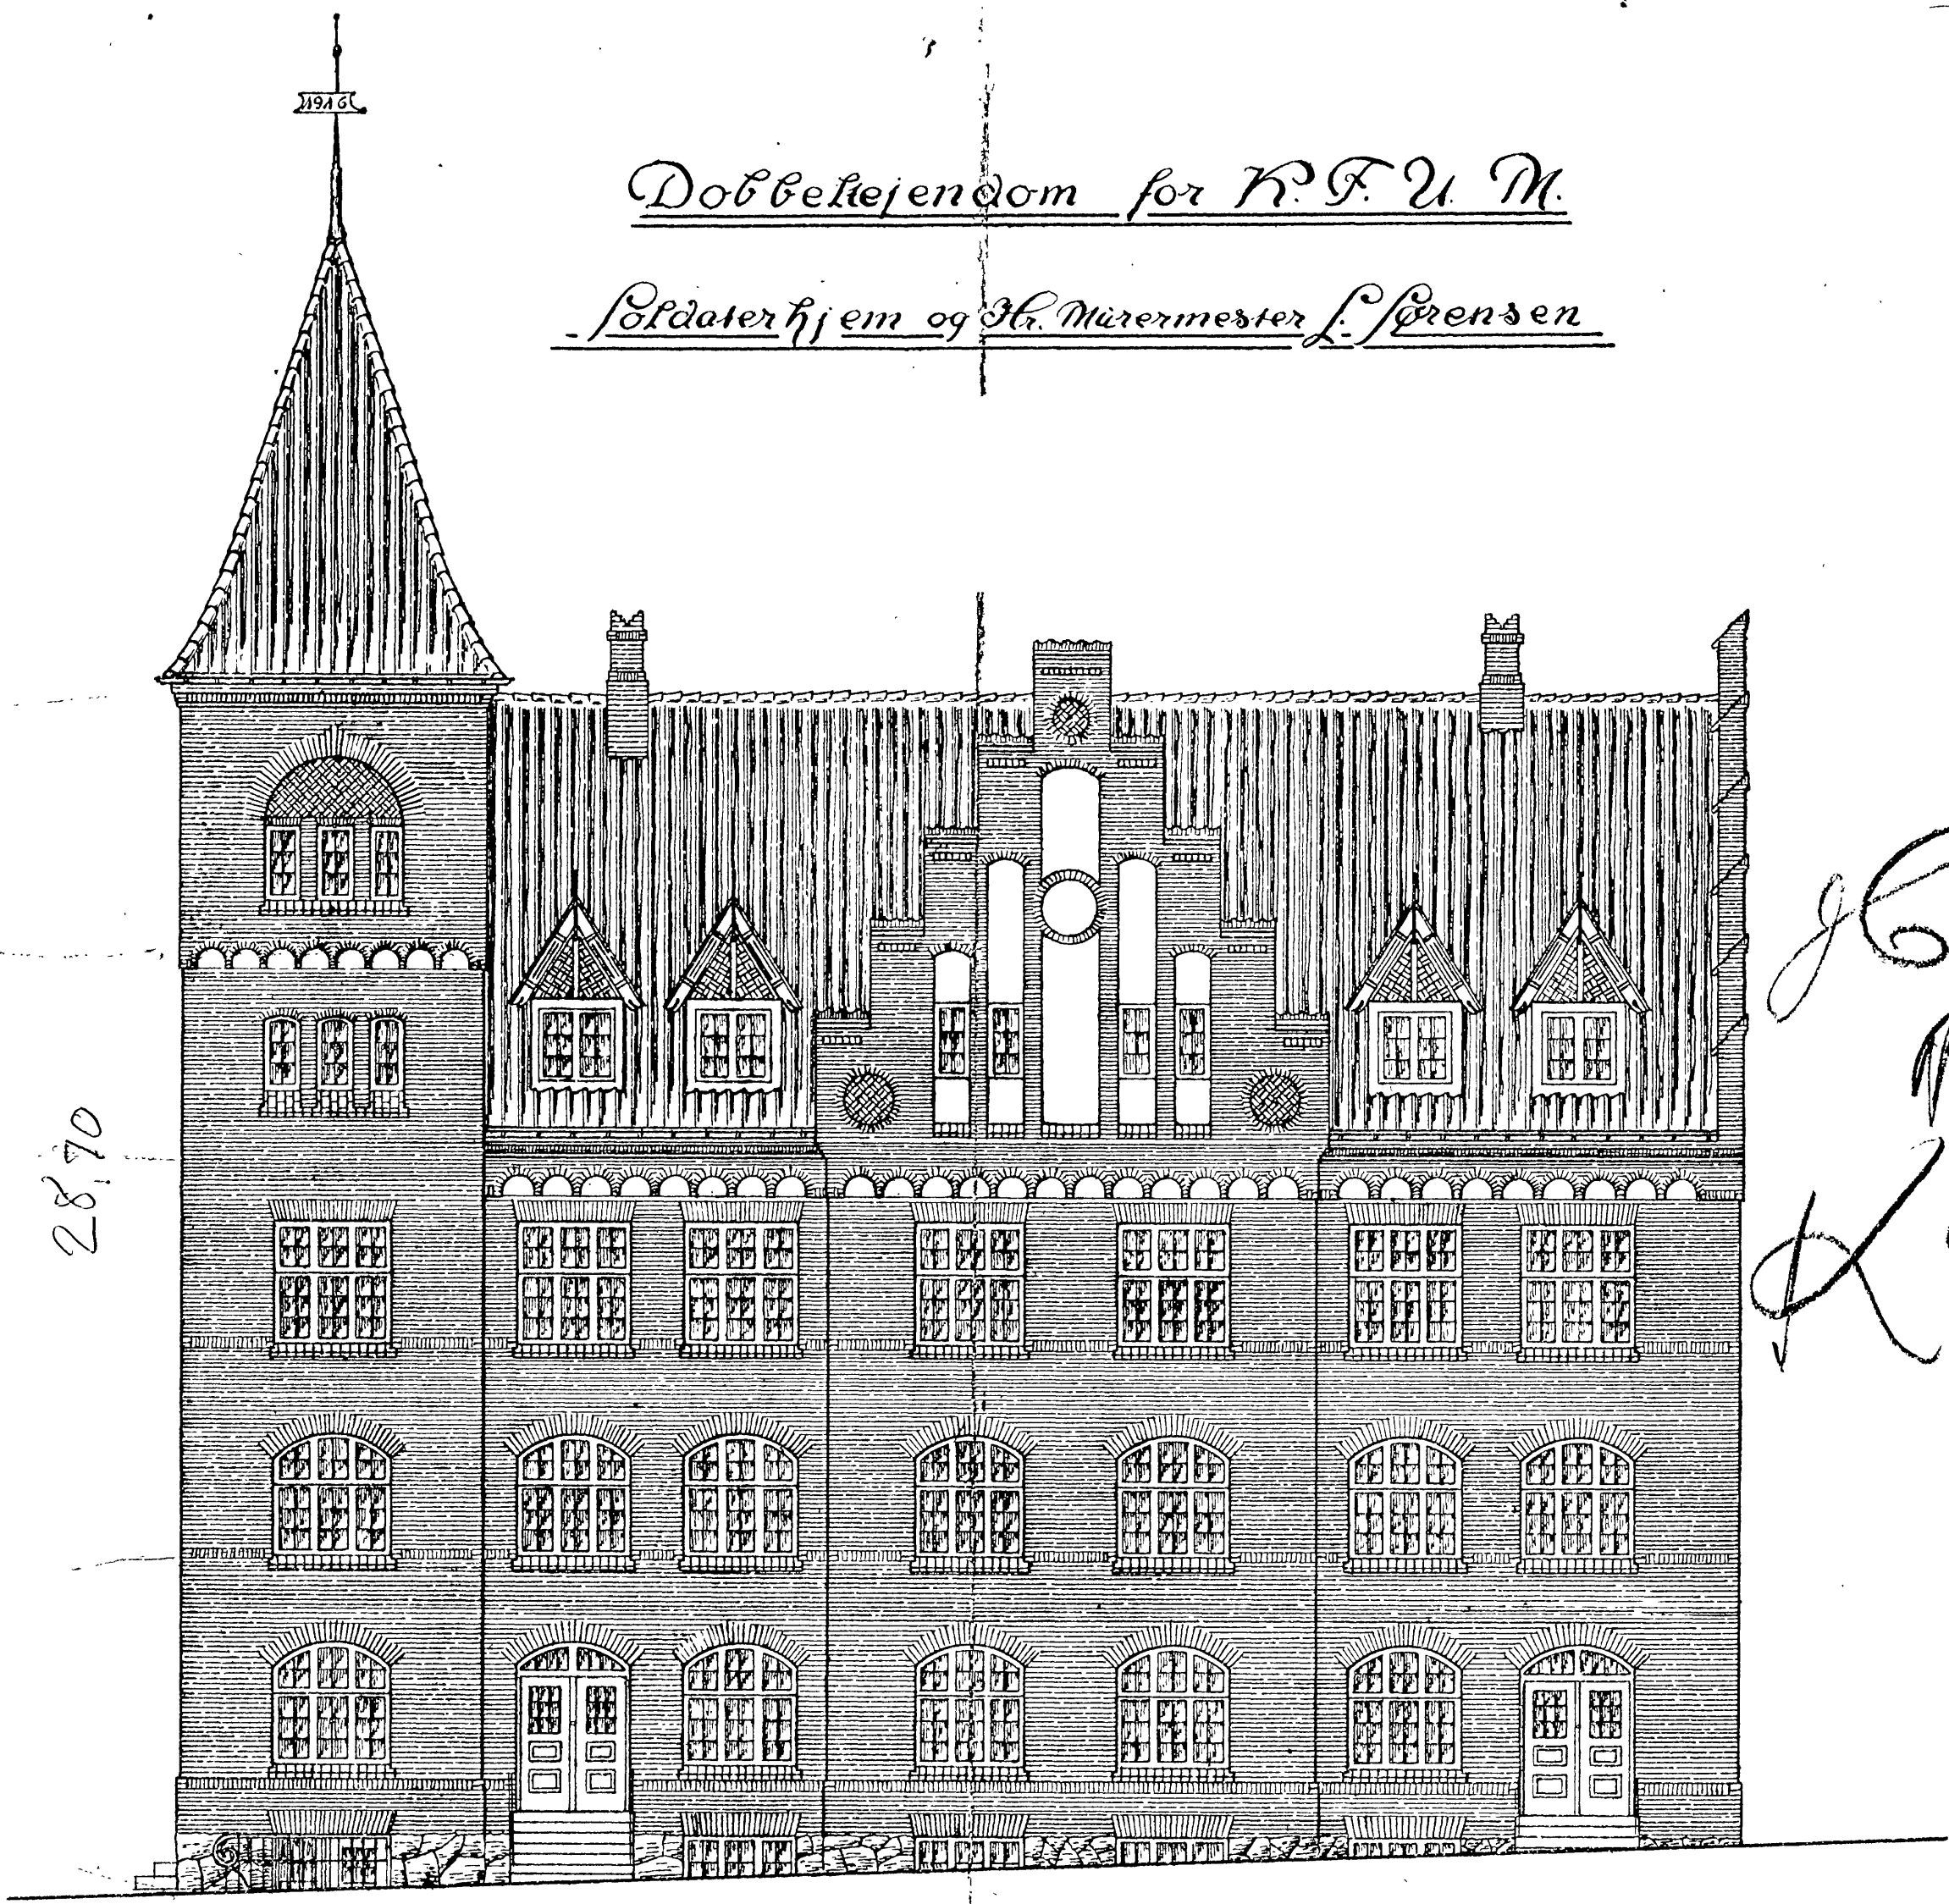


*Bole
Facaden
K.F.U.M.*

Facade mod Bredgade


CH. 11404

Ejendommen Matr No 187 a

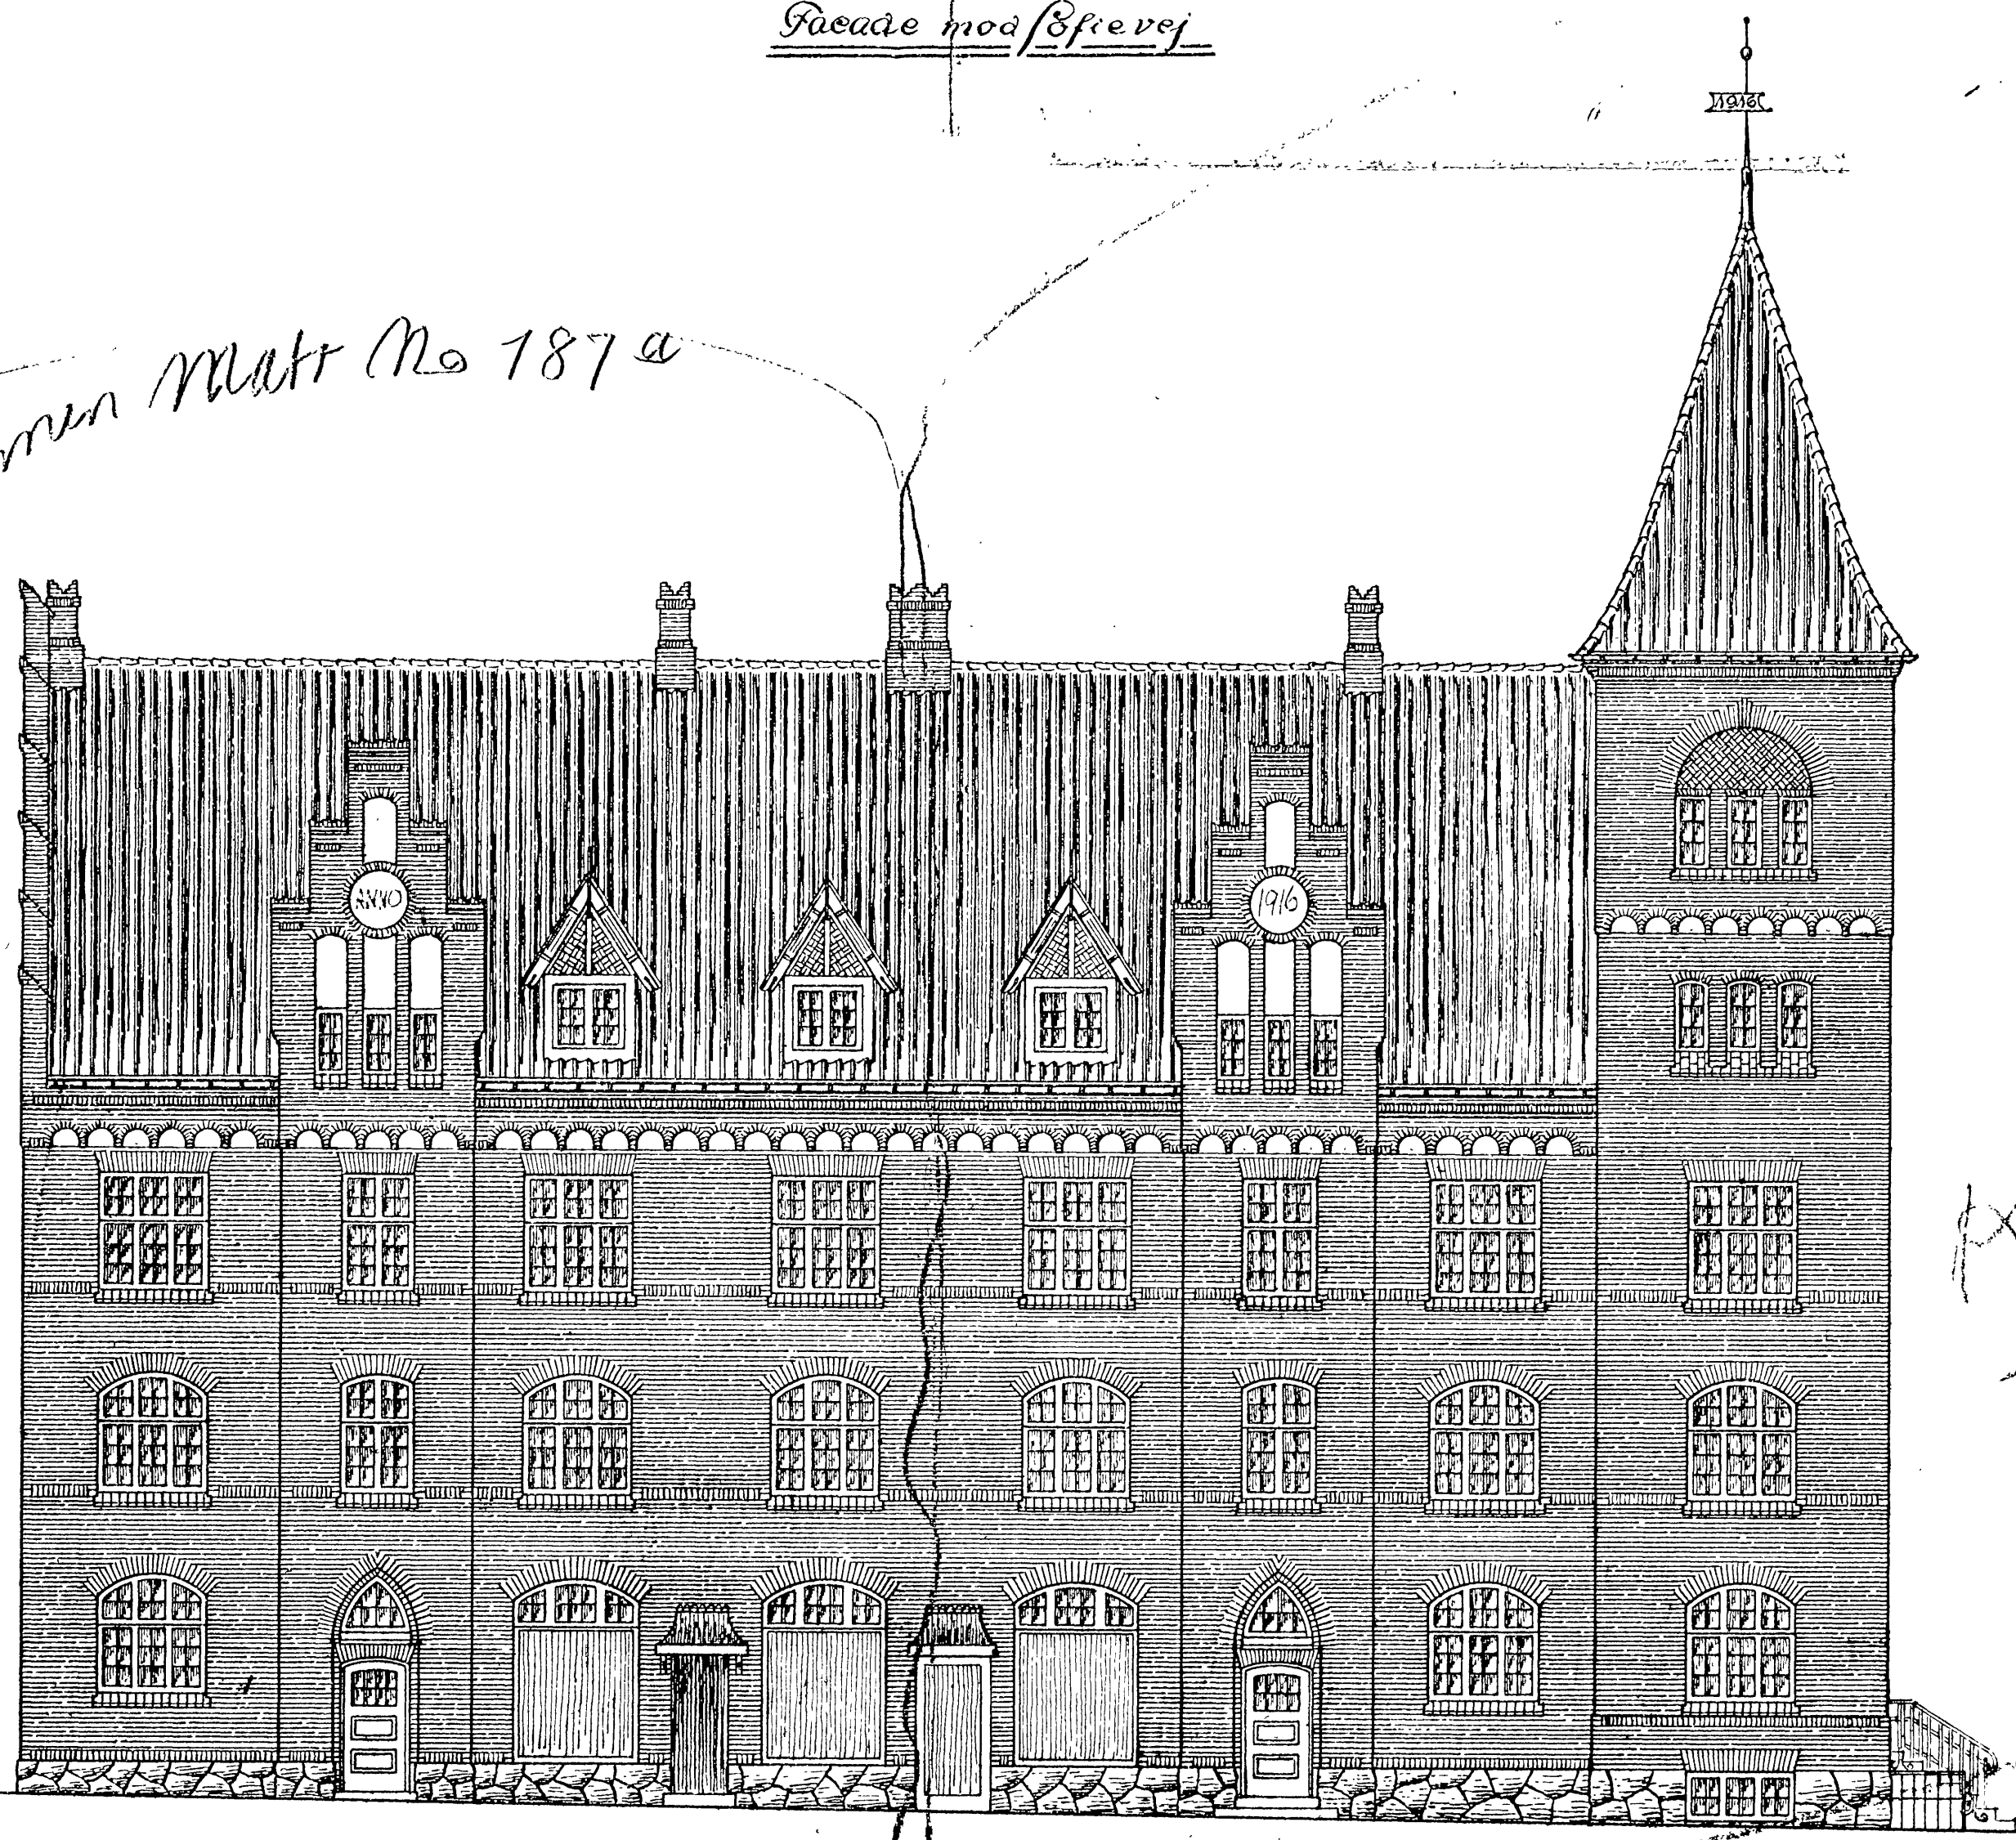

K.F.U.M.

Facade mod Bredgade

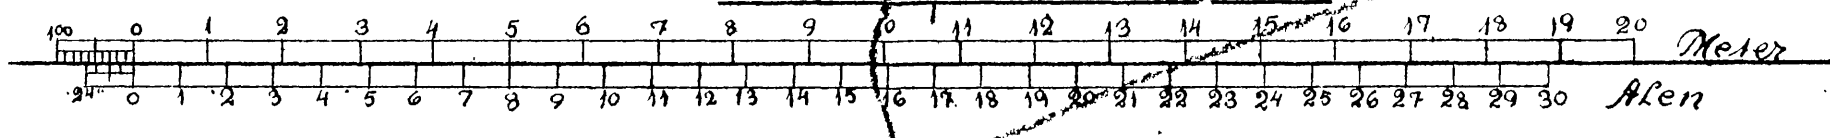

*Udstillet i December 1915
Paul Meyer.*